


LEGENDA

návrh - SDZ — P2 CIBUŽNÍ TRASA
 STÁVAJÍCÍ - SDZ — P2 — P2
COORDINOVANÁ UZAVĚŘKA AKCE: Rekonstrukce mostu, Poříčí - S221s-2013

Tabulka navržených DZ

Poloha	Počet
Saz	1
Sev + B1 + E13	1
B1 + Z2	1
C2b + E13	1
C2c + E13	1
B1 + Z2	2
IP2b + B1 + E13	6
B11c - Rovně	12
B11b - Rovně + Dálniční	2
B11b - LUP	42
B11b - LUP - Dálniční	8
B11c - LUP	3
B11c - Rovně	1
IP 22 - SÚNICE II 111, SÚNICE III, JANOVICE UZAVĚŘENA	12
IP22 - SÚNICE II 111, SÚNICE C, ŠTERNBERK UZAVĚŘENA	21
IP22 - DÁLNIČNÍ	4

Schválil: Schválil:




3K značky s.r.o.
 Jiráskova 1519, 251 01 Říčany
 tel: +420 323 601 237, www.3kznancky.cz, info@3kznancky.cz

VYPRACOVAL: Petr Kojar	HL. INŽENÝR PROJEKTU: Jakub Turčič	INVESTOR: KDUŠ p.a.
ČÍSLO ZAKÁZKY: 24/01/02/LP	DATA: 03/2020	
ANEC: II/111 Č. Šternberk - Otryby	MĚŘÍTKO: 1:300 000	FORMÁT: A3
PŘÍLOHA: Zájmová mapa	STUPEŇ: RDS	PŘÍLOHA ČÍSLO: A
KOPIE ČÍSLO:		

Tisková zpráva je poskytnuta pouze pro osobní potřebu a není určena k šíření.

Místní úprava v rozporu s DIO bude zneplatněna

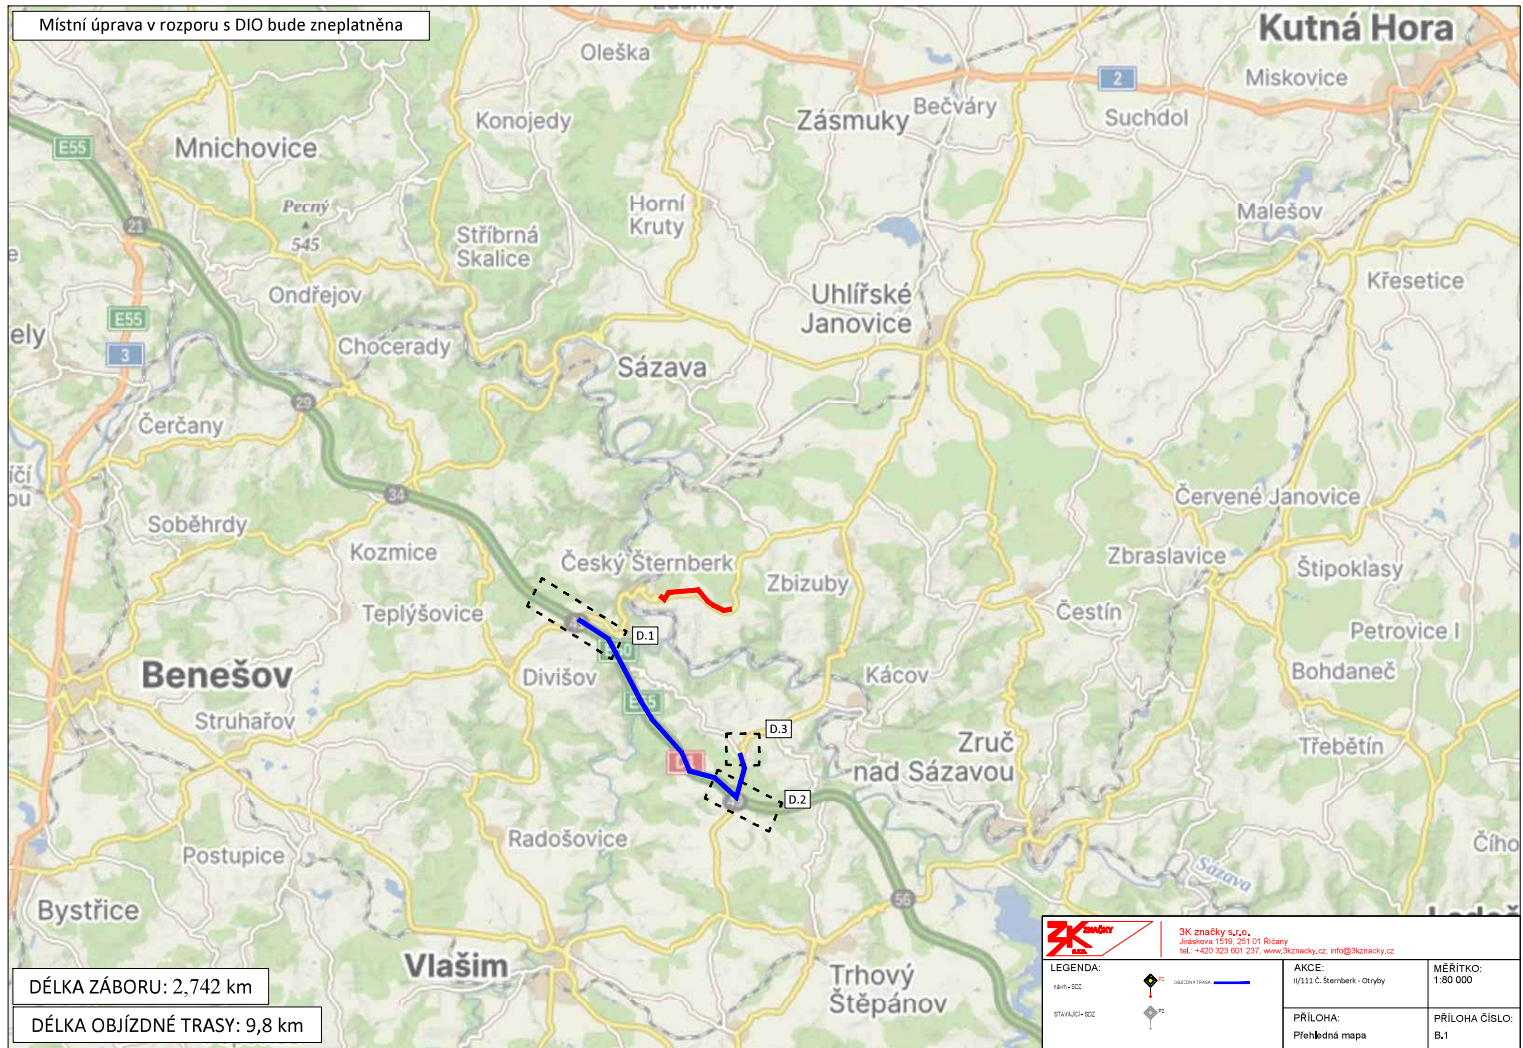


DÉLKA ZÁBORU: 2,742 km

DÉLKA OBJÍZDNÉ TRASY: 9,8 km

		SK Značky s.r.o. Jiráskova 1518, 251 01 Říčany tel. +420 323 601 237, www.skznancky.cz, info@skznancky.cz	
LEGENDA:		AKCE:	1/1111 C. Sternberk - Otruby
		PŘÍLOHA:	Přehledná mapa
		MÉRITKO:	1:80 000
		PŘÍLOHA ČÍSLO:	B.1

KOPÍROVÁNÍ A ROZMNOŽOVÁNÍ POUZE PO PŘEDCHOZÍM SOUHLASÍ SK ZNAČKY S.R.O.

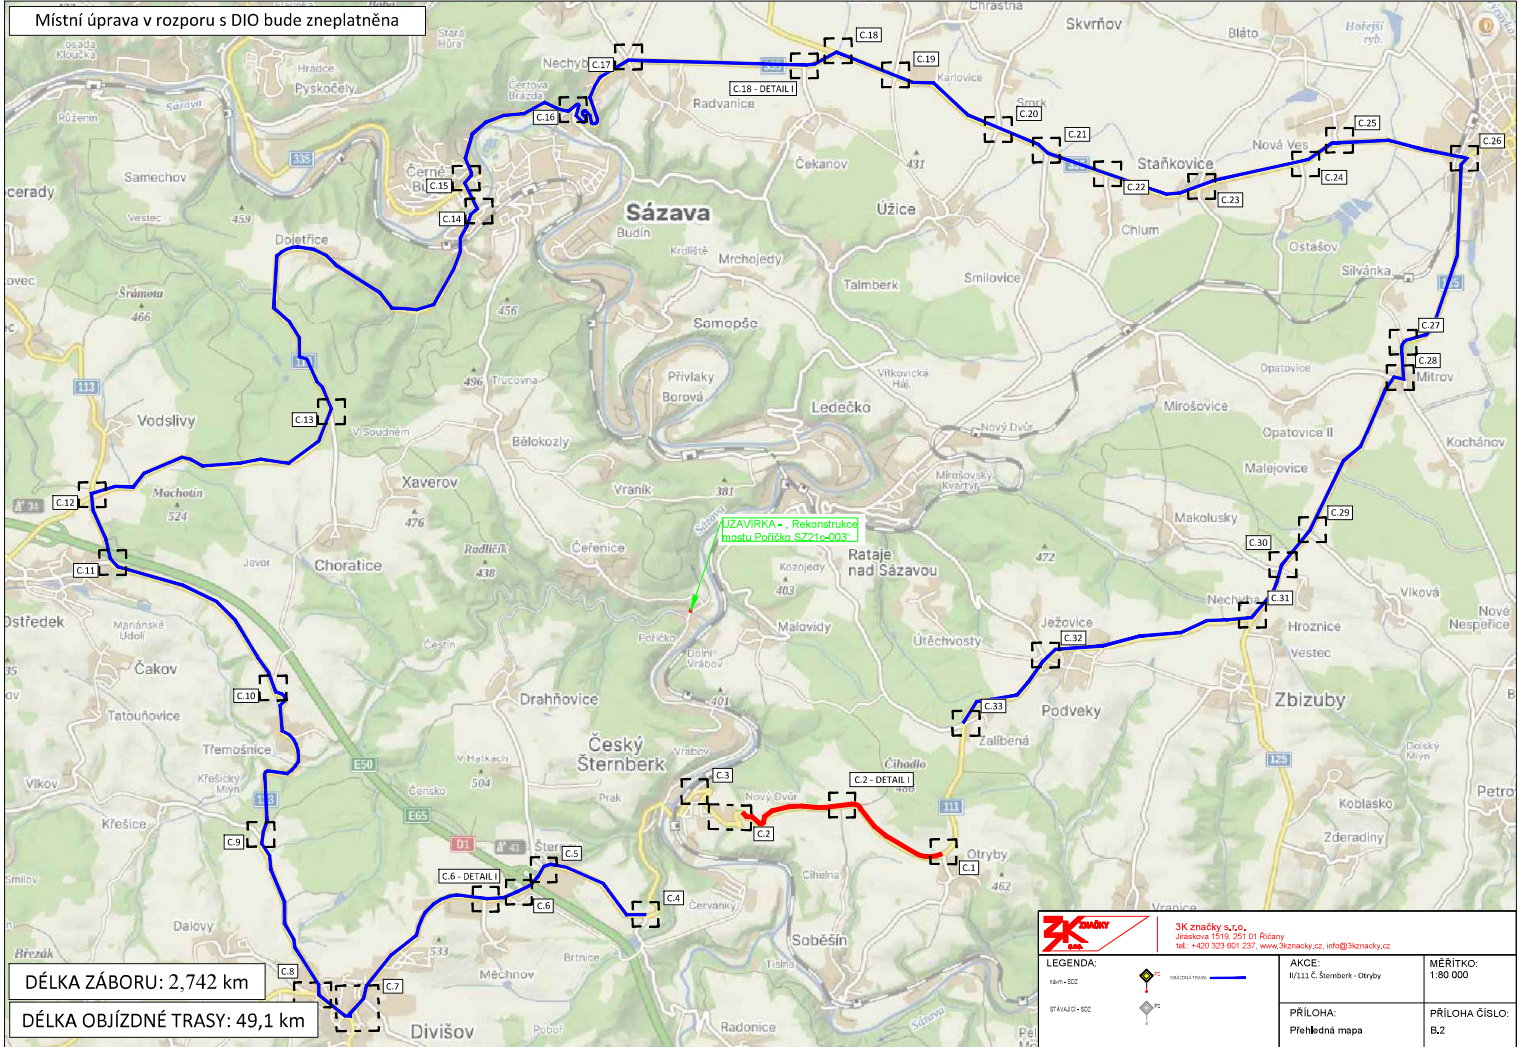

OTRYBY - SOBĚŠÍN



3K značky s.r.o.
 Jiráskova 1519, 251 01 Říčany
 tel.: +420 323 601 237, www.3kznacky.cz, info@3kznacky.cz

LEGENDA:

návrh - SDZ



OBJÍZDNÁ TRASA

STÁVAJÍCÍ - SDZ



AKCE:

III/111 Č. Šternberk - Otryby

MĚŘÍTKO:

1:1000


PŘÍLOHA:

Situace DIO I

PŘÍLOHA ČÍSLO:

C.1

ČESKÝ ŠTERNBERK

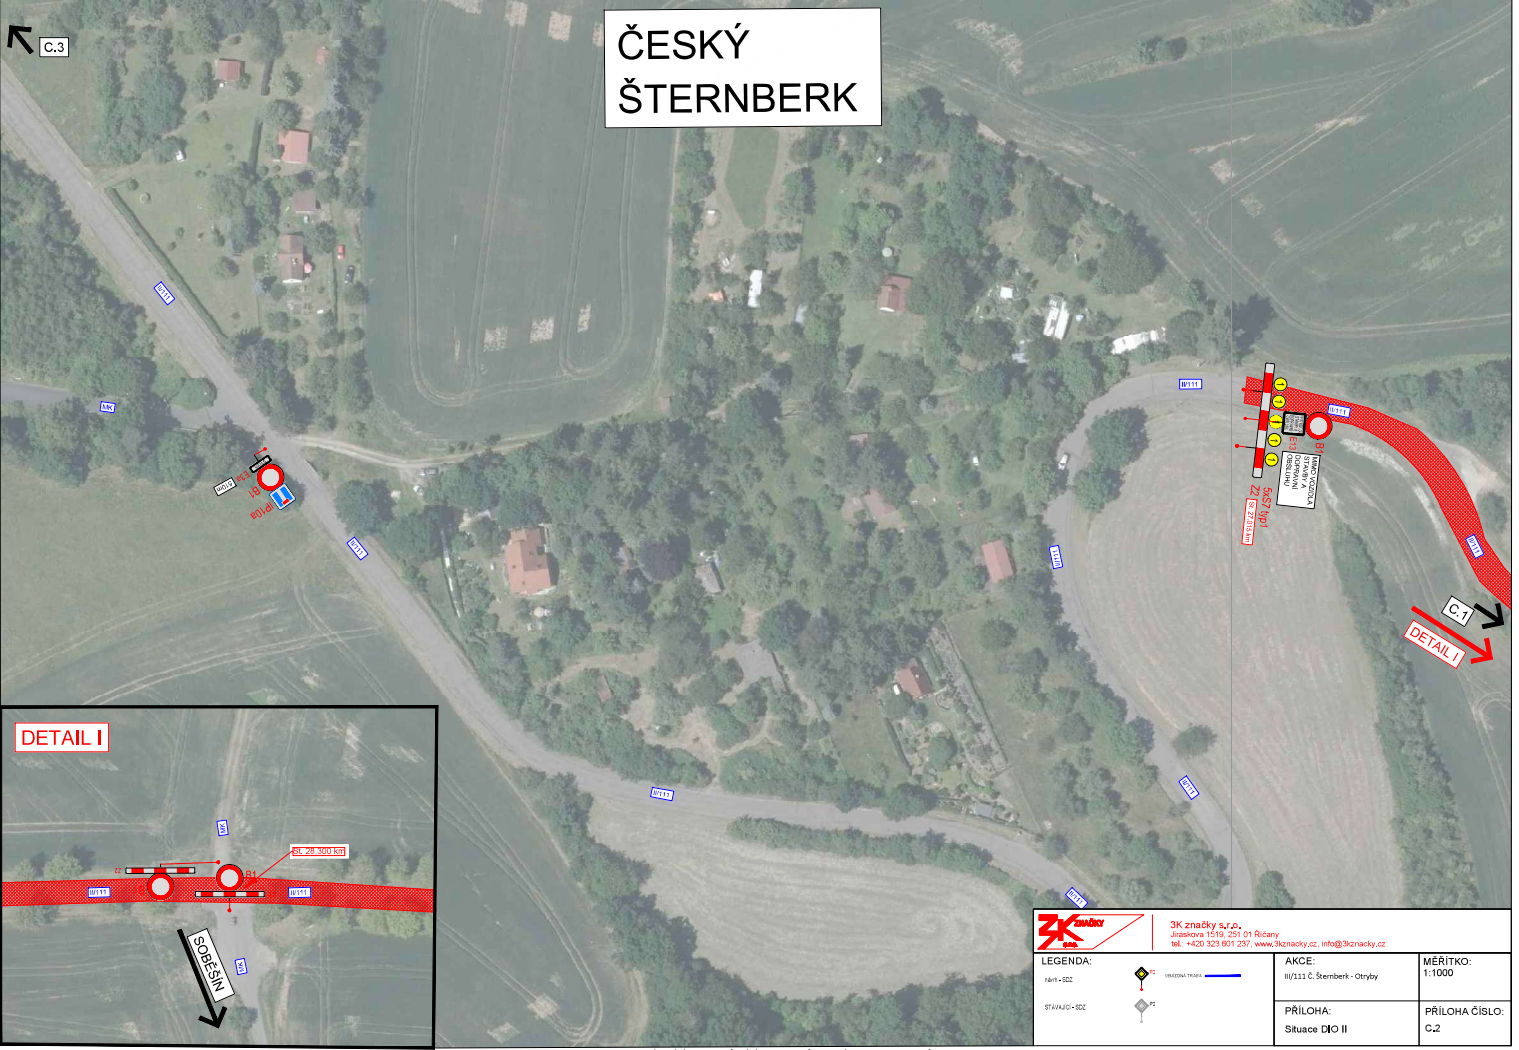

		SK Značky s.r.o., Jirábkova 1318, 251 01 Říčany tel. +420 323 601 237, www.skzacky.cz, info@skzacky.cz	
LEGENDA: řádky - 002 STANOVIS - 002		AKCE: II/111 Č. Šternberk - Otruby	MĚŘÍTKO: 1:1000
		PŘÍLOHA: Situace DIO II	PŘÍLOHA ČÍSLO: C.2

KOPIROVÁNÍ A ROZMNOŽOVÁNÍ POUZE PO PŘEDCHOZÍM SOUHLASÍ SK ZNAČKY S.R.O.


ČESKÝ ŠTERNBERK



3K značky s.r.o.
 Jiráskova 1519, 251 01 Říčany
 tel.: +420 323 601 237, www.3kznacky.cz, info@3kznacky.cz

LEGENDA: návrh - SDZ OBJÍZDNÁ TRASA STÁVAJÍCÍ - SDZ	AKCE: III/111 Č. Šternberk - Otryby	MĚŘÍTKO: 1:1000
	PŘÍLOHA: Situace DIO III	PŘÍLOHA ČÍSLO: C.3



MĚCHNOV - DIVIŠOV

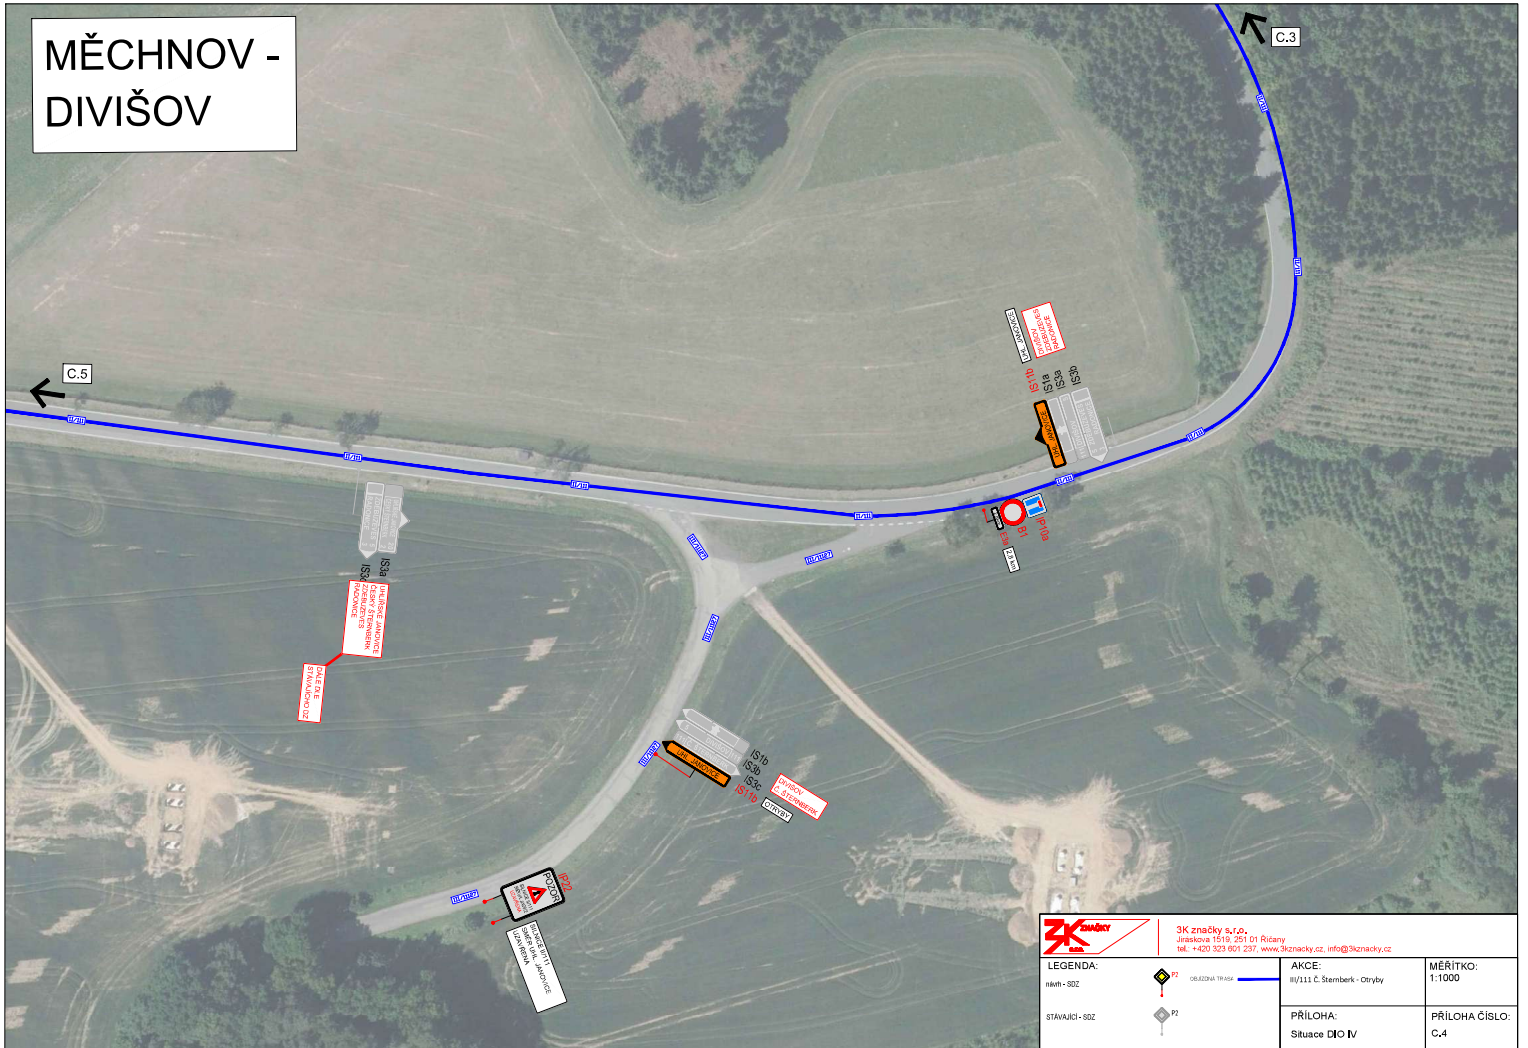

		SK Značky s.r.o. Jiráskova 1318, 261 01 Říčany tel. +420 323 801 237, www.skzacky.cz, info@skzacky.cz	
LEGENDA: stMh - 802 STÁVAJÍCÍ - 802	R2 R2	AKCE: 01/111 C. Štemberk - Oryby PŘÍLOHA: Situace DIO IV	MĚŘÍTKO: 1:1000 PŘÍLOHA ČÍSLO: C,4

KOPIROVÁNÍ A ROZMNOŽOVÁNÍ POUZE PO PŘEDCHOZÍM SOUHLASÍ SK ZNAČKY S.R.O.

MĚCHNOV - DIVIŠOV

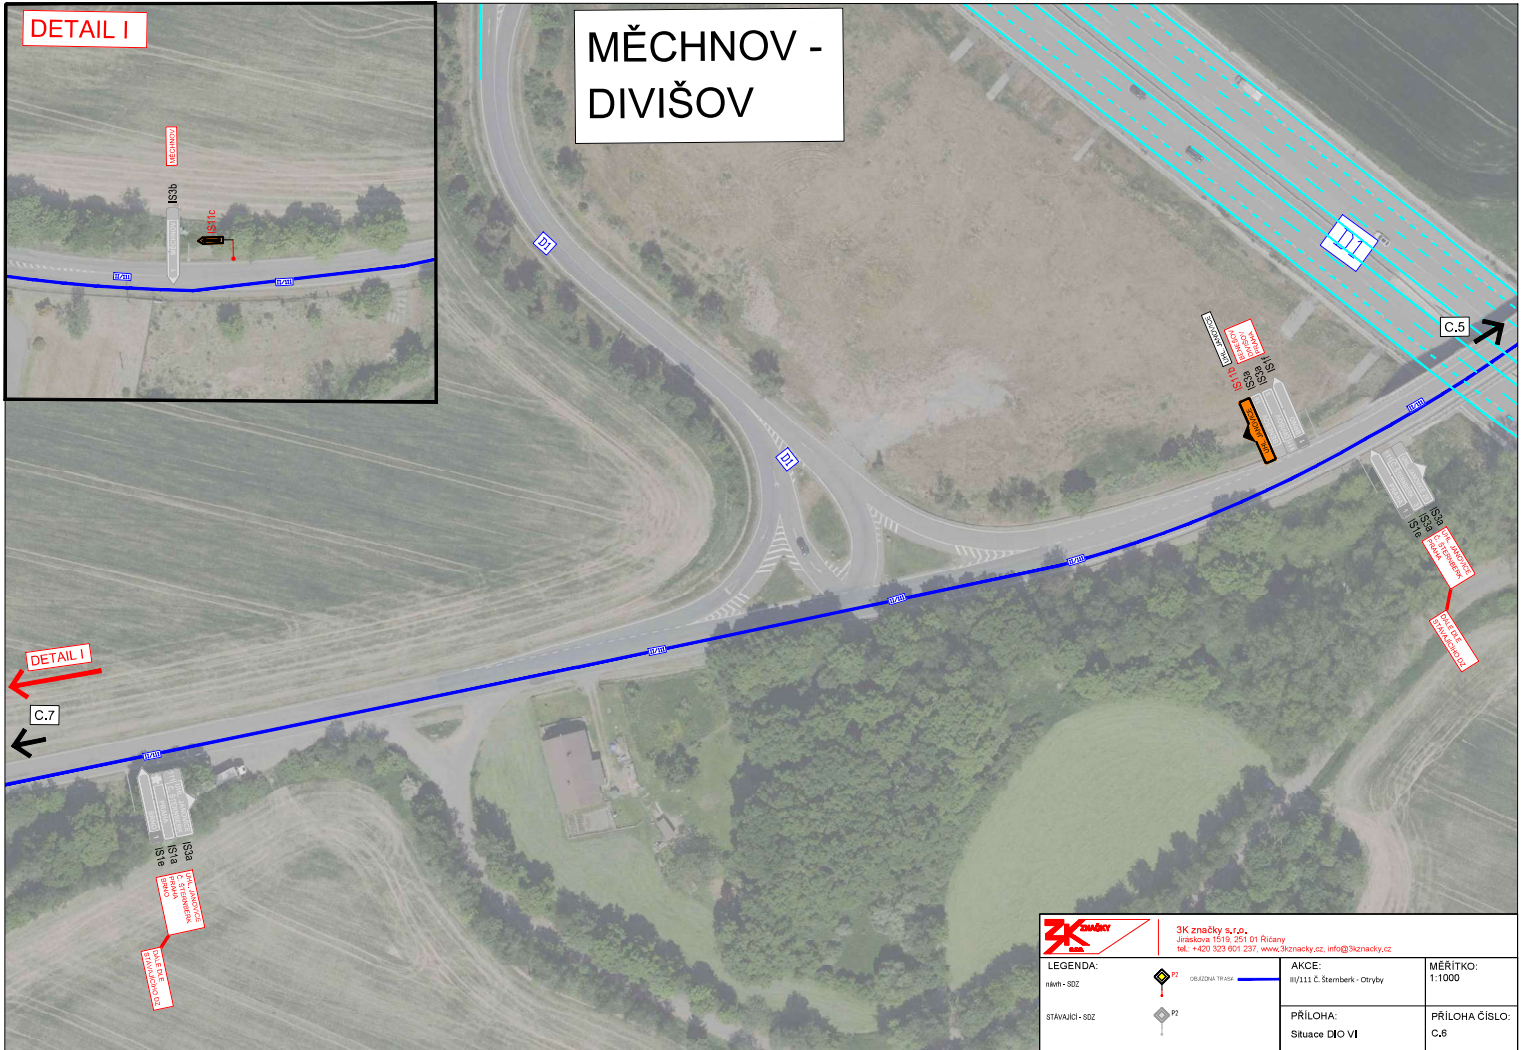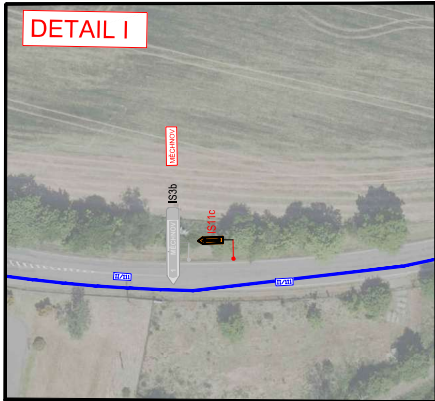

		SK Značky s.r.o. Jiráskova 1314, 261 01 Říčany tel. +420 323 601 237, www.skzacky.cz, info@skzacky.cz	
LEGENDA: síňň - 502 STÁVAJÍCÍ - 502	R52 R2	AKCE: II/111 C. Stemberk - Oryby	MĚŘÍTKO: 1:1000
		PŘÍLOHA: Situace DIO VI	PŘÍLOHA ČÍSLO: C.6

KOPIOVÁNÍ A ROZMNOŽOVÁNÍ POUZE PO PŘEDCHOZÍM SOUHLASU SK ZNAČKY S.R.O.

DIVIŠOV



3K značky s.r.o.
 Jiráskova 1519, 251 01 Říčany
 tel.: +420 323 601 237, www.3kznancky.cz, info@3kznancky.cz

LEGENDA:

návrh - SDZ

STÁVAJÍCÍ - SDZ



OBJEZDNÁ TRASA

AKCE:

III/111 Č. Sternberk - Otruby

PRÍLOHA:

Situace DIO VII


MĚŘÍTKO:

1:1000

PRÍLOHA ČÍSLO:

C.7

DIVIŠOV

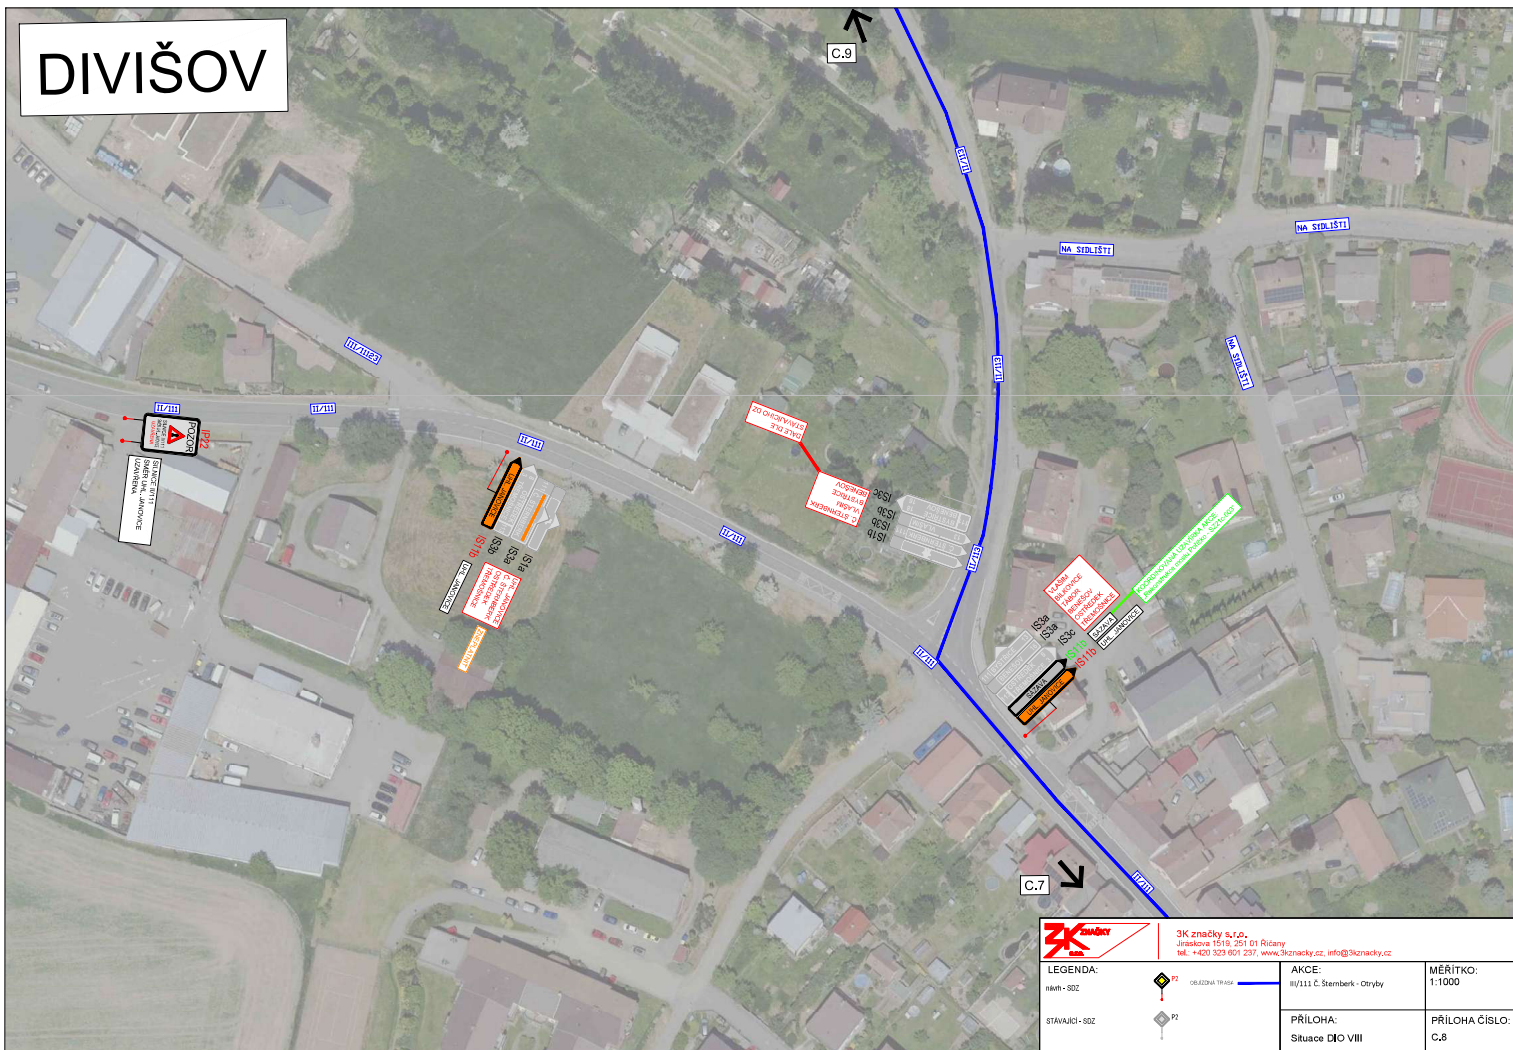





KOPIROVÁNÍ A ROZMNOŽOVÁNÍ POUŽÍJE PO PŘEDCHOZÍM SOUHLASU SK ZNAČKY S.R.O.


		SK Značky s.r.o. Jiráskova 1518, 261 01 Říčany tel. +420 323 801 237, www.skzacky.cz, info@skzacky.cz	
LEGENDA: sítě - 802		AKCE: II/111 C. Stemberk - Oryby	MĚŘÍTKO: 1:1000
STÁVAJÍCÍ - 802		PŘÍLOHA: Situace DIO VIII	PŘÍLOHA ČÍSLO: C.8

DALOVY - DIVIŠOV



		3K značky s.r.o. Jiráskova 1519, 251 01 Říčany tel.: +420 323 601 237, www.3kznacky.cz, info@3kznacky.cz	
LEGENDA: návrh - SDZ  P2 STÁVAJÍCÍ - SDZ  P2	 OBJÍZDNÁ TRASA	AKCE: III/111 Č. Šternberk - Otryby	MĚŘÍTKO: 1:1000
		PŘÍLOHA: Situace DIO IX	PŘÍLOHA ČÍSLO: C.9


TŘEMOŠNICE - OSTŘEDEK

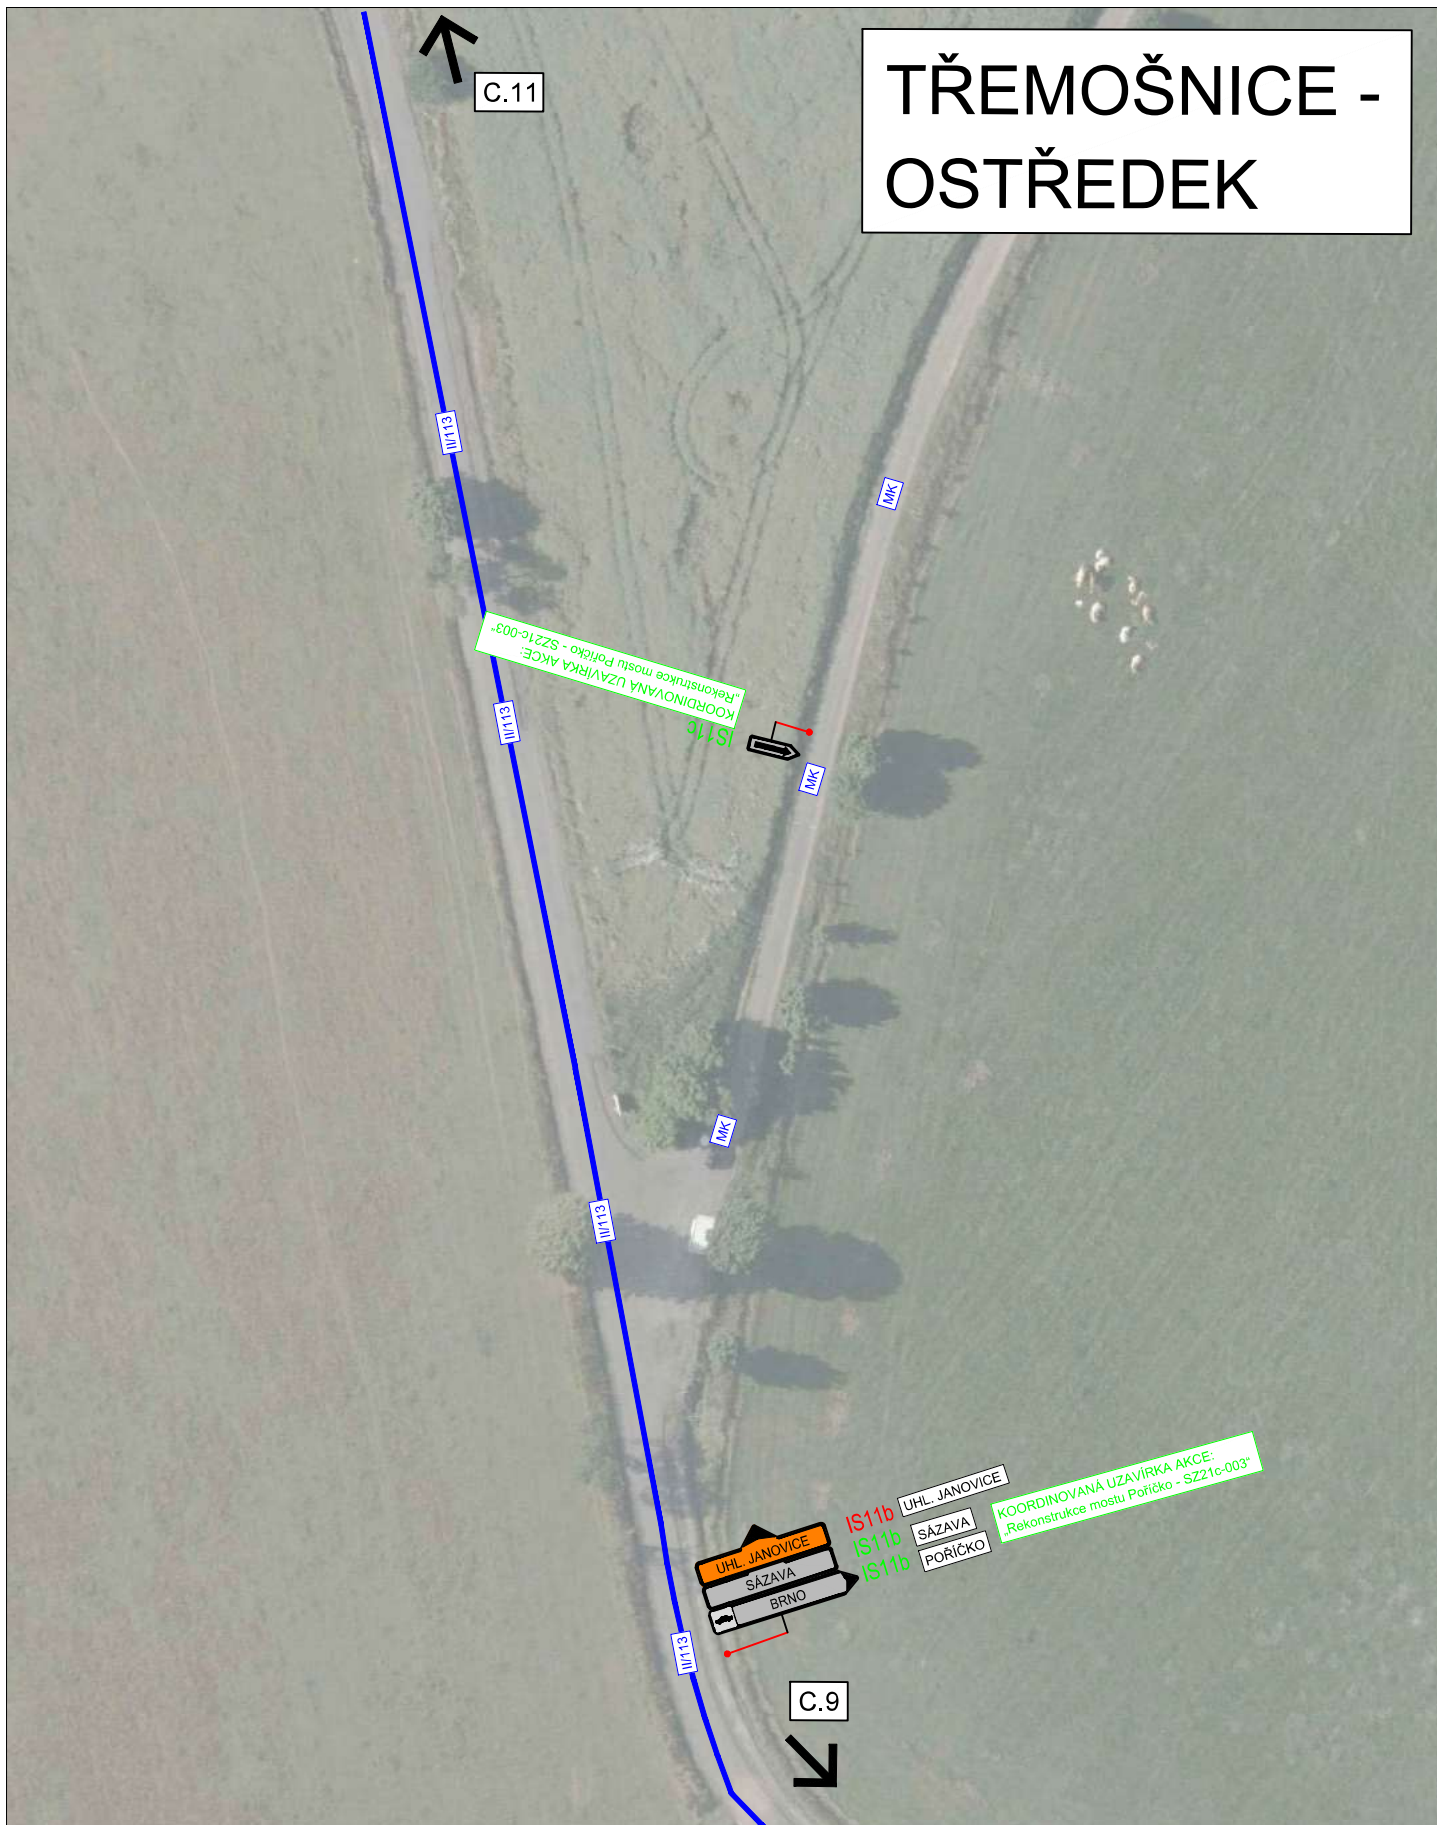

3K značky s.r.o.
 Jiráskova 1519, 251 01 Říčany
 tel.: +420 323 601 237, www.3kznacky.cz, info@3kznacky.cz

LEGENDA: návrh - SDZ STÁVAJÍCÍ - SDZ	 OBJÍZDNÁ TRASA 	AKCE: III/111 Č. Šternberk - Otryby	MĚŘÍTKO: 1:1000
		PŘÍLOHA: Situace DIO X	PŘÍLOHA ČÍSLO: C.10


OSTŘEDEK

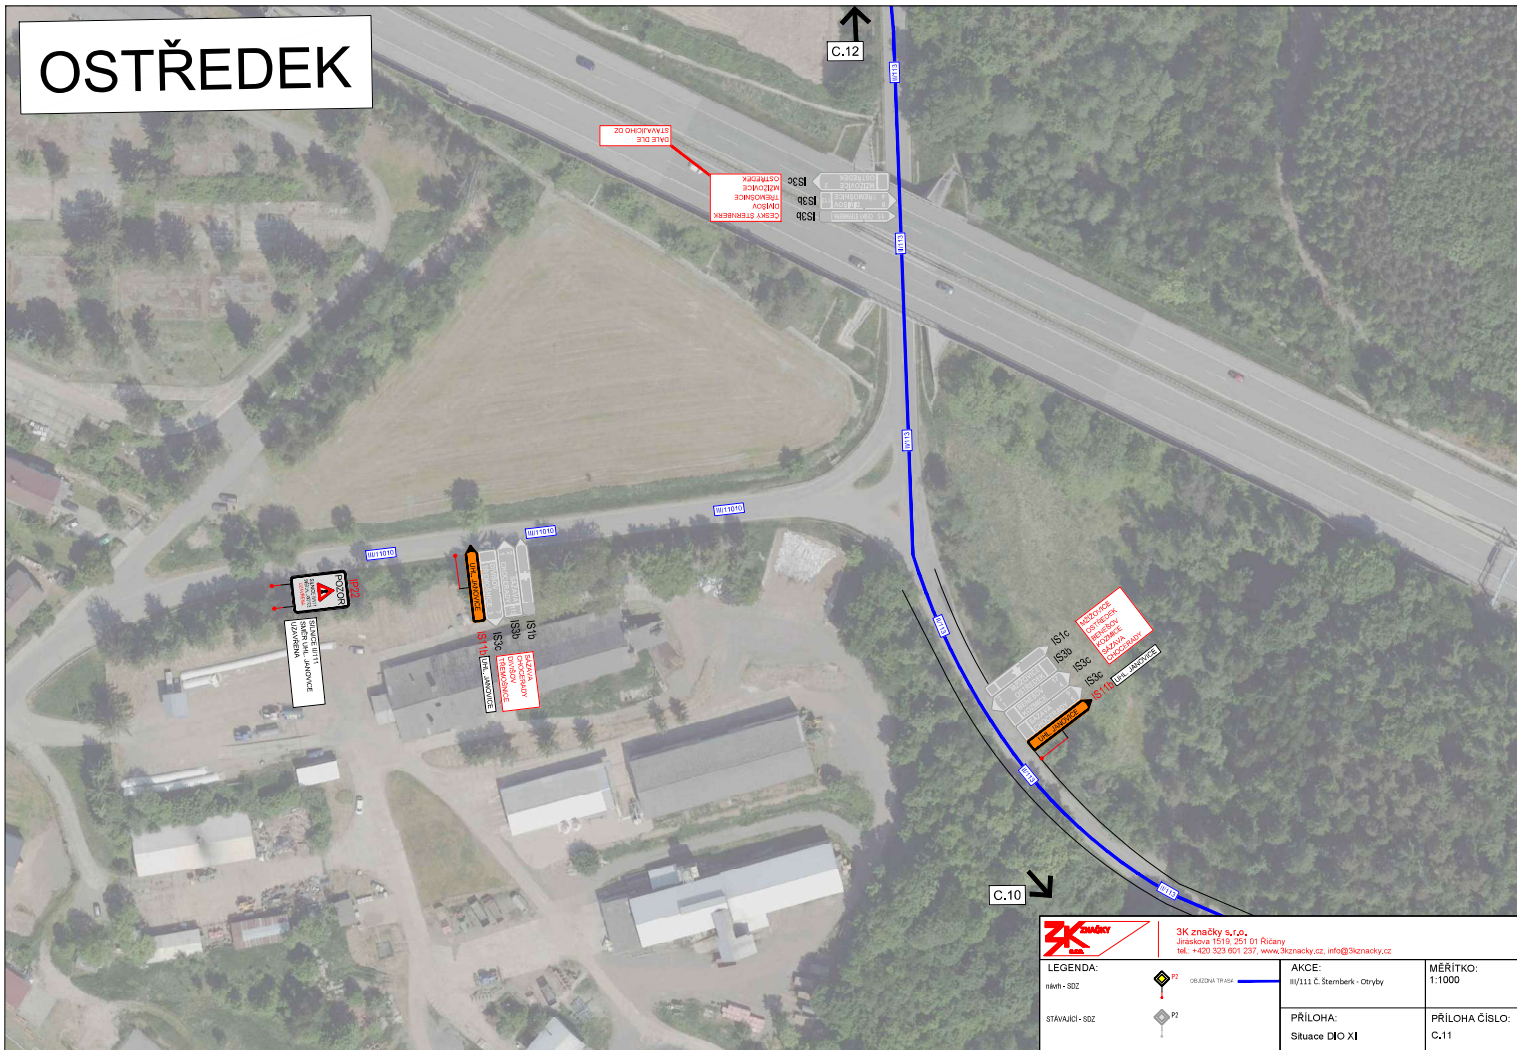

		SK Značky s.r.o. Jiráskova 1514, 251 01 Říčany tel. +420 323 601 237, www.skzacky.cz, info@skzacky.cz	
LEGENDA: S02b - S02 S02a - S02		AKCE: 01/111 C. Štemberk - Oryby	MĚŘÍTKO: 1:1000
		PŘÍLOHA: Situace DIO XI	PŘÍLOHA ČÍSLO: C.11

KOPIROVÁNÍ A ROZMNOŽOVÁNÍ POUZE PO PŘEDCHOZÍM SOUHLASU SK ZNAČKY S.R.O.

VODSLIVY

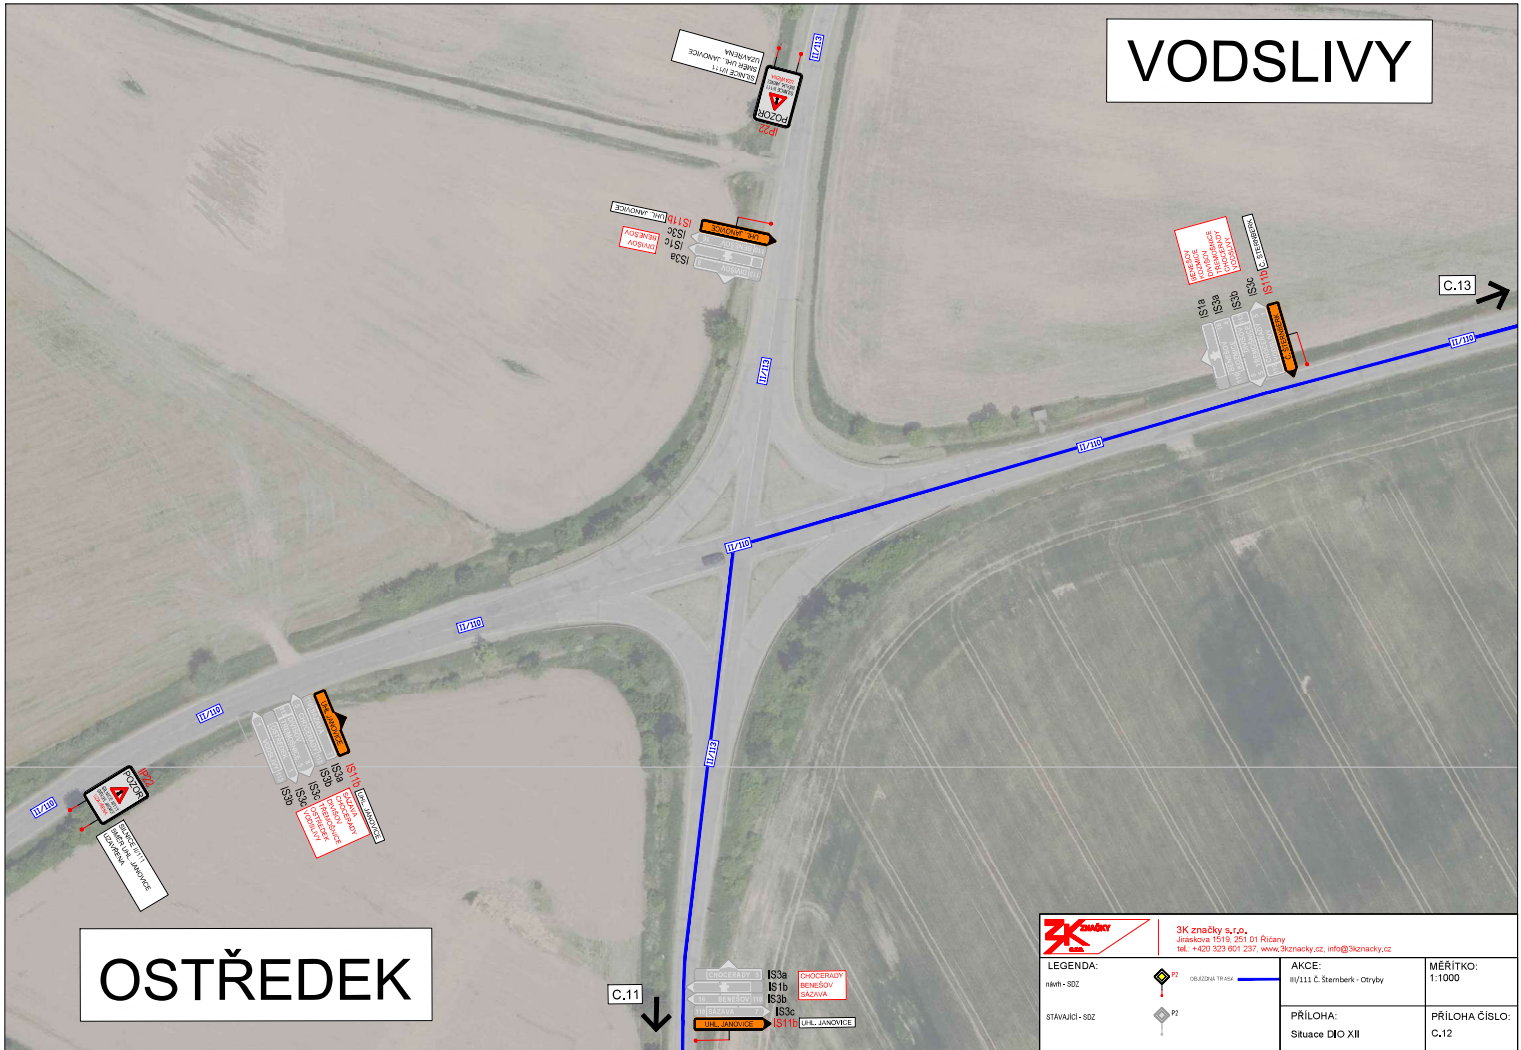

OSTŘEDEK

		SK Značky s.r.o. Jiráskova 1318, 261 01 Říčany tel. +420 323 801 237, www.skzacky.cz, info@skzacky.cz	
LEGENDA: sádky - 802 STÁVAJÍCÍ - 802		AKCE: 01/111 C. Stemberk - Oryby	MĚŘÍTKO: 1:1000
		PŘÍLOHA: Situace DIO XII	PŘÍLOHA ČÍSLO: C.12

KOPIROVÁNÍ A ROZMNOŽOVÁNÍ POUZE PO PŘEDCHOZÍM SOUHLASÍ SK ZNAČKY S.R.O.

CHORATICE

C.14




II/110



PLATI PRO OBEC SAZAVA

III/1108

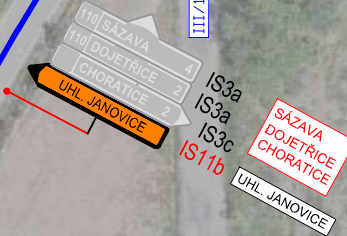

III/1108

II/110

II/110

II/110

C.12



3K značky s.r.o.
Jiráskova 1519, 251 01 Říčany
tel.: +420 323 601 237, www.3kznacky.cz, info@3kznacky.cz

LEGENDA:

návrh - SDZ



OBJÍZDNÁ TRASA

STÁVAJÍCÍ - SDZ



AKCE:

III/111 Č. Šternberk - Otryby


PŘÍLOHA:

Situace DIO XIII

MĚŘÍTKO:
1:1000

PŘÍLOHA ČÍSLO:
C.13


SÁZAVA

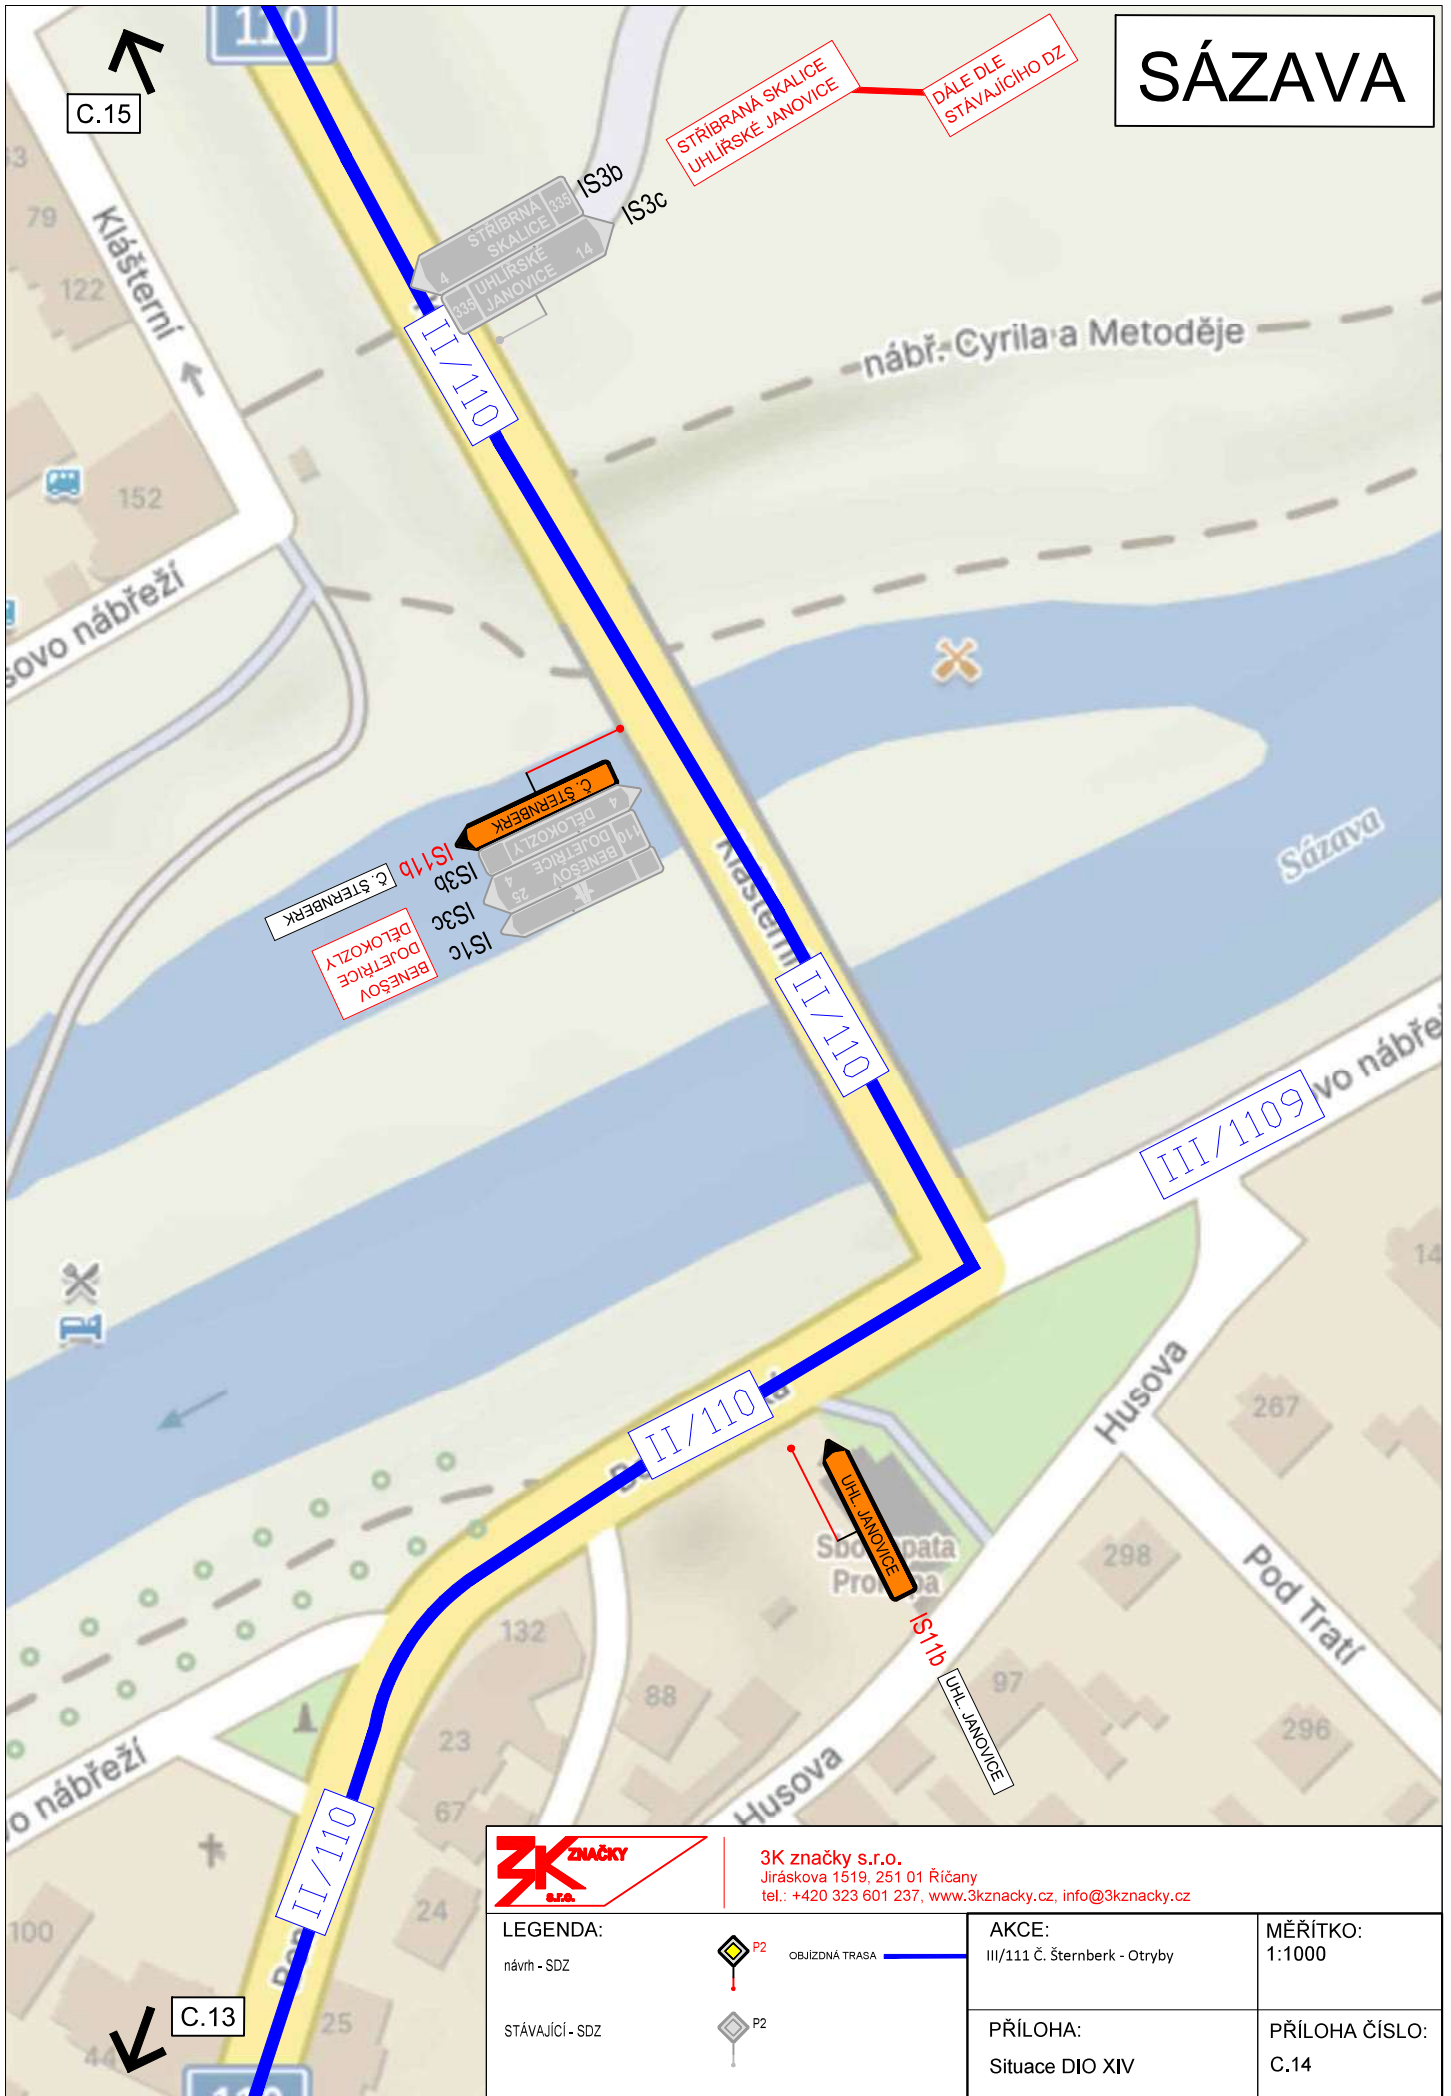





3K značky s.r.o.
 Jiráskova 1519, 251 01 Říčany
 tel.: +420 323 601 237, www.3kznacky.cz, info@3kznacky.cz

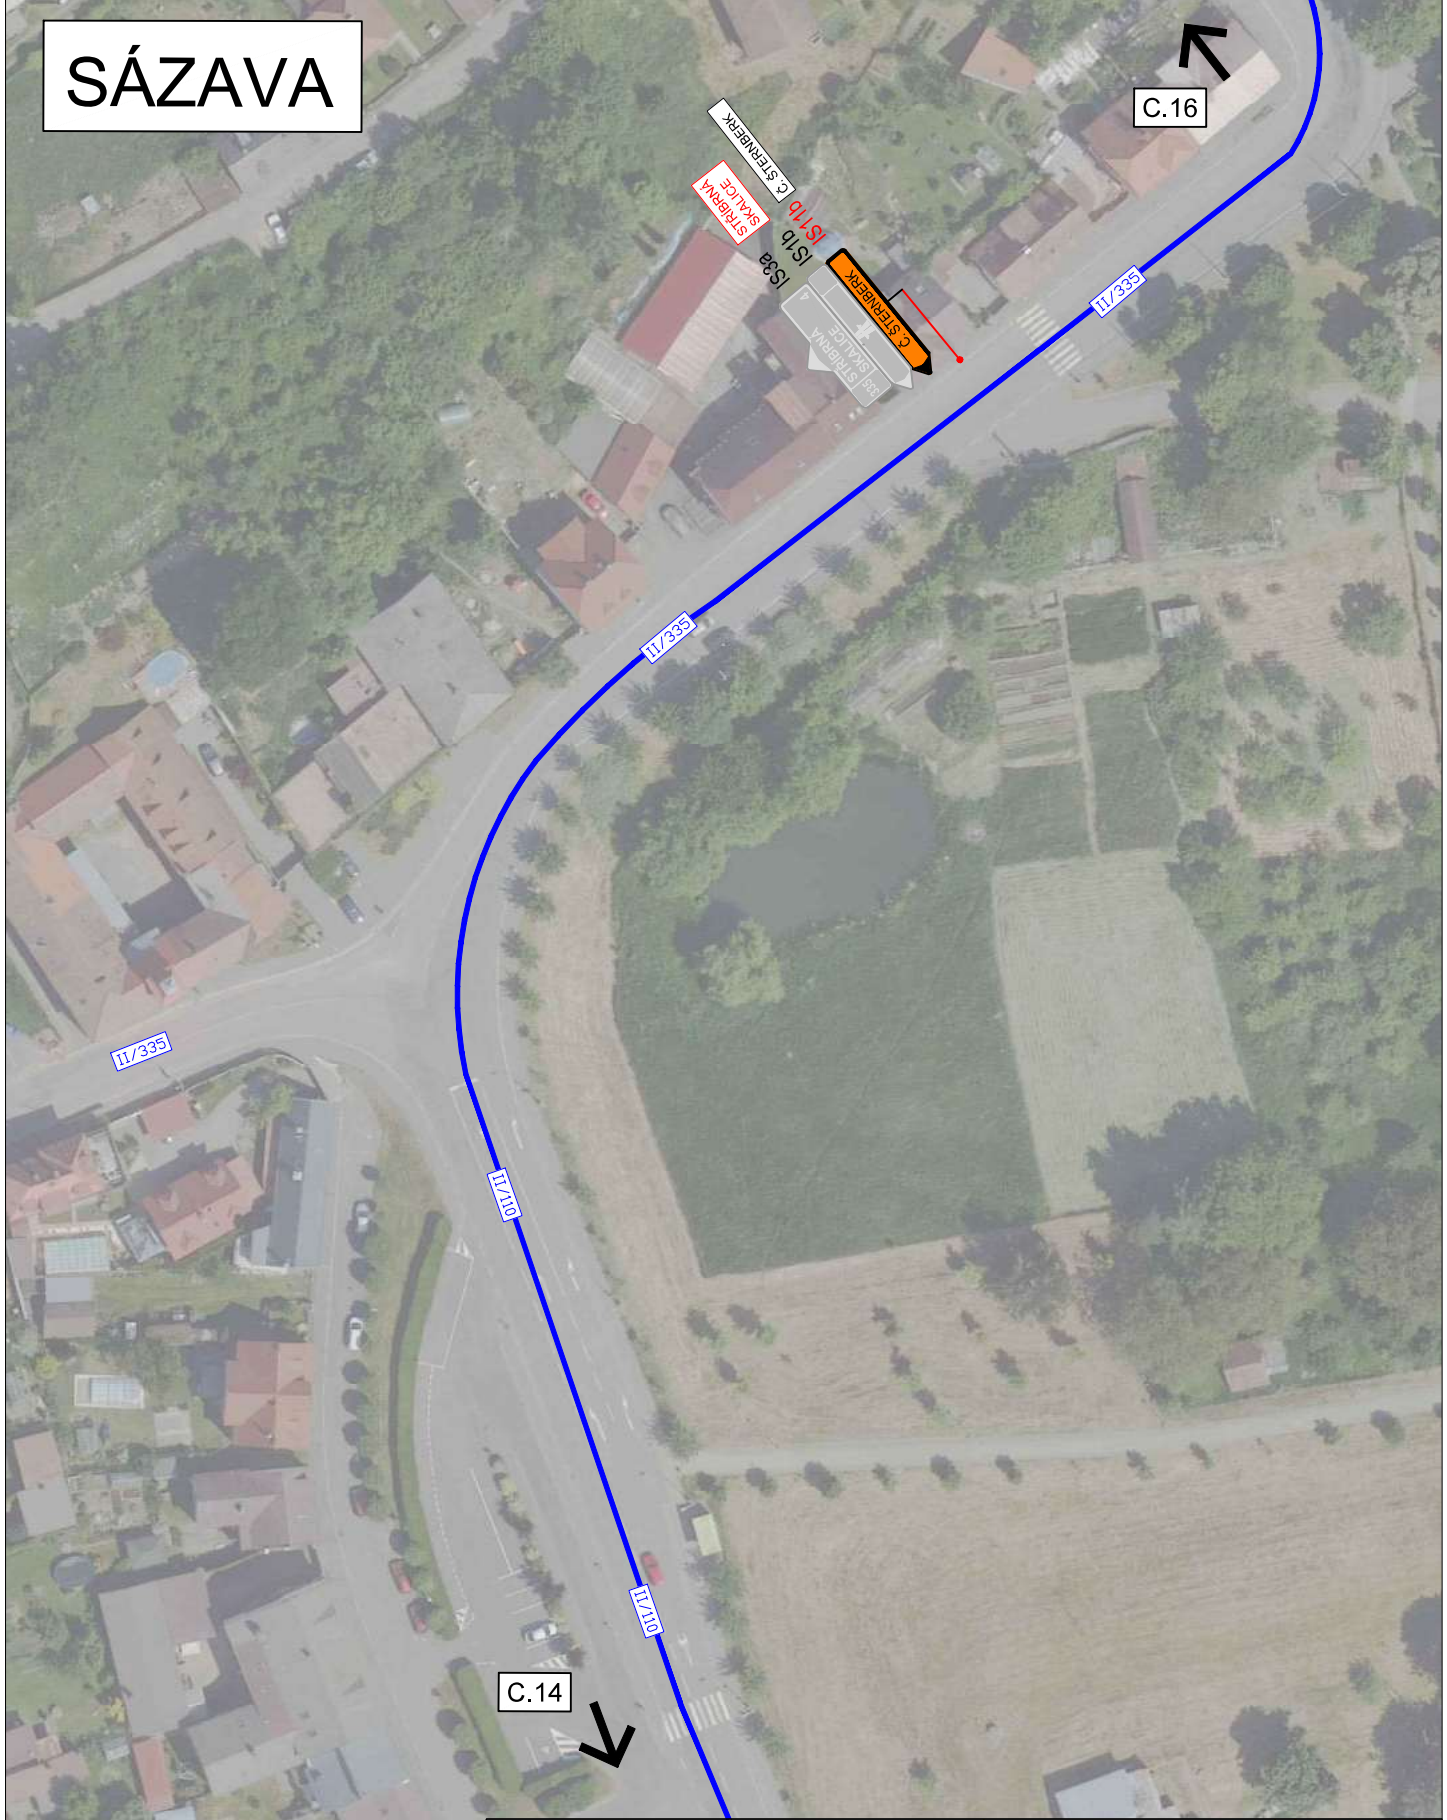LEGENDA: návrh - SDZ stávající - SDZ		OBJÍZDNÁ TRASA ———	AKCE: III/111 Č. Šternberk - Otryby	MĚŘÍTKO: 1:1000
			PŘÍLOHA: Situace DIO XIV	PŘÍLOHA ČÍSLO: C.14

SÁZAVA



		3K značky s.r.o. Jiráskova 1519, 251 01 Říčany tel.: +420 323 601 237, www.3kznacky.cz, info@3kznacky.cz	
LEGENDA: návrh - SDZ STÁVAJÍCÍ - SDZ	 P2  P2	AKCE: III/111 Č. Šternberk - Otryby	MĚŘÍTKO: 1:1000
	 OBJÍZDNÁ TRASA	PŘÍLOHA: Situace DIO XV	PŘÍLOHA ČÍSLO: C.15


RADVANICE NAD SÁZAVOU - ÚŽICE



3K značky s.r.o.
 Jiráskova 1519, 251 01 Říčany
 tel.: +420 323 601 237, www.3kznacky.cz, info@3kznacky.cz

LEGENDA: návrh - SDZ STÁVAJÍCÍ - SDZ	P2 P2	OBJÍZDNÁ TRASA ———	AKCE: III/111 Č. Šternberk - Otryby	MĚŘÍTKO: 1:1000
			PŘÍLOHA: Situace DIO XVI	PŘÍLOHA ČÍSLO: C.16

RADVANICE NAD SÁZAVOU - ÚŽICE

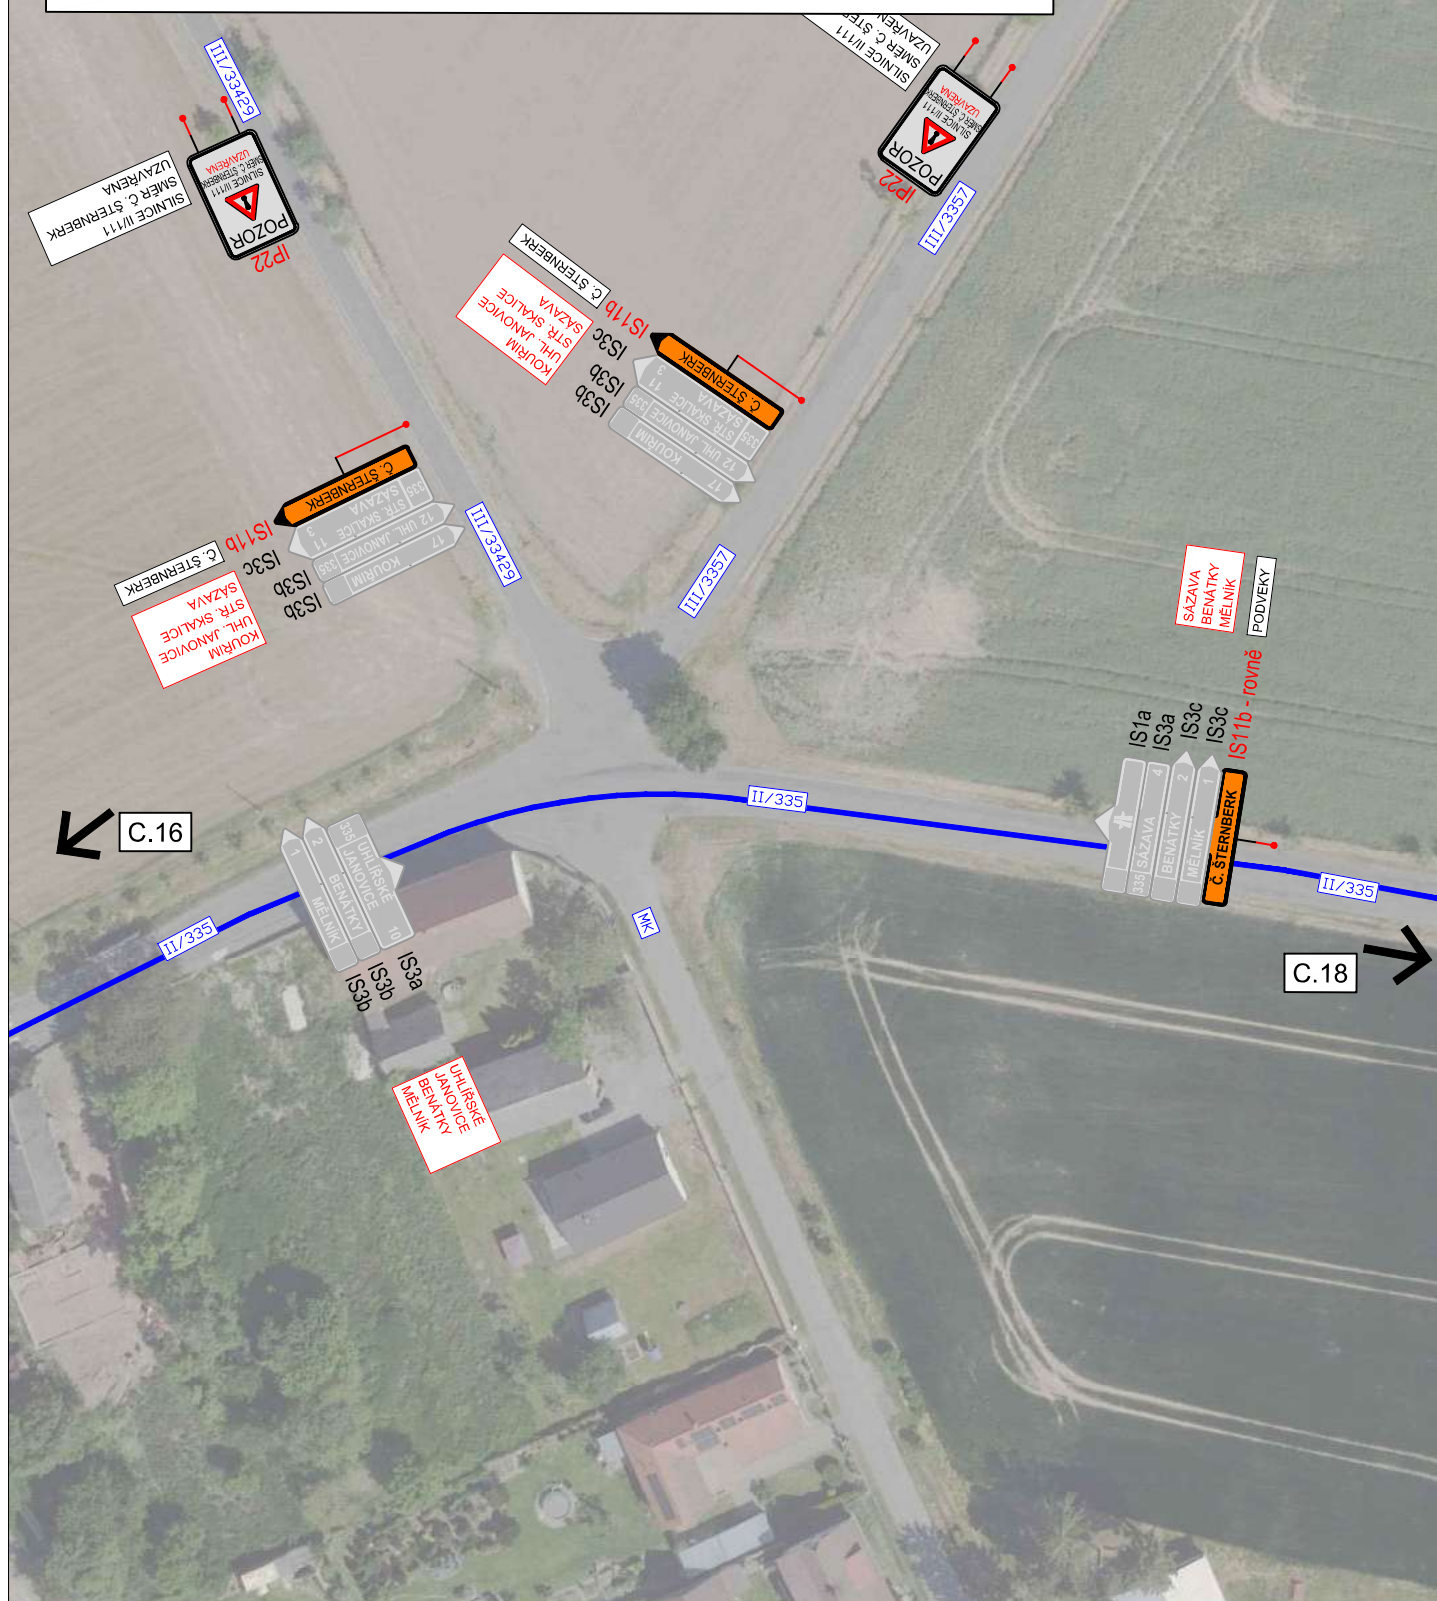

3K značky s.r.o.
 Jiráskova 1519, 251 01 Říčany
 tel.: +420 323 601 237, www.3kznacky.cz, info@3kznacky.cz

LEGENDA: návrh - SDZ STÁVAJÍCÍ - SDZ	P2 P2	AKCE: III/111 Č. Šternberk - Otryby	MĚŘÍTKO: 1:1000
		PŘÍLOHA: Situace DIO XVII	PŘÍLOHA ČÍSLO: C.17