
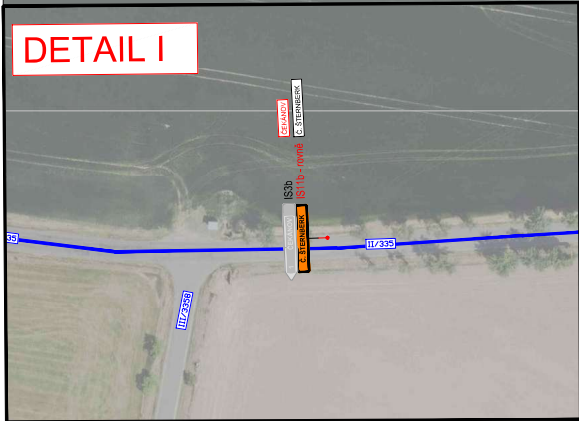



SMRK - ÚŽICE

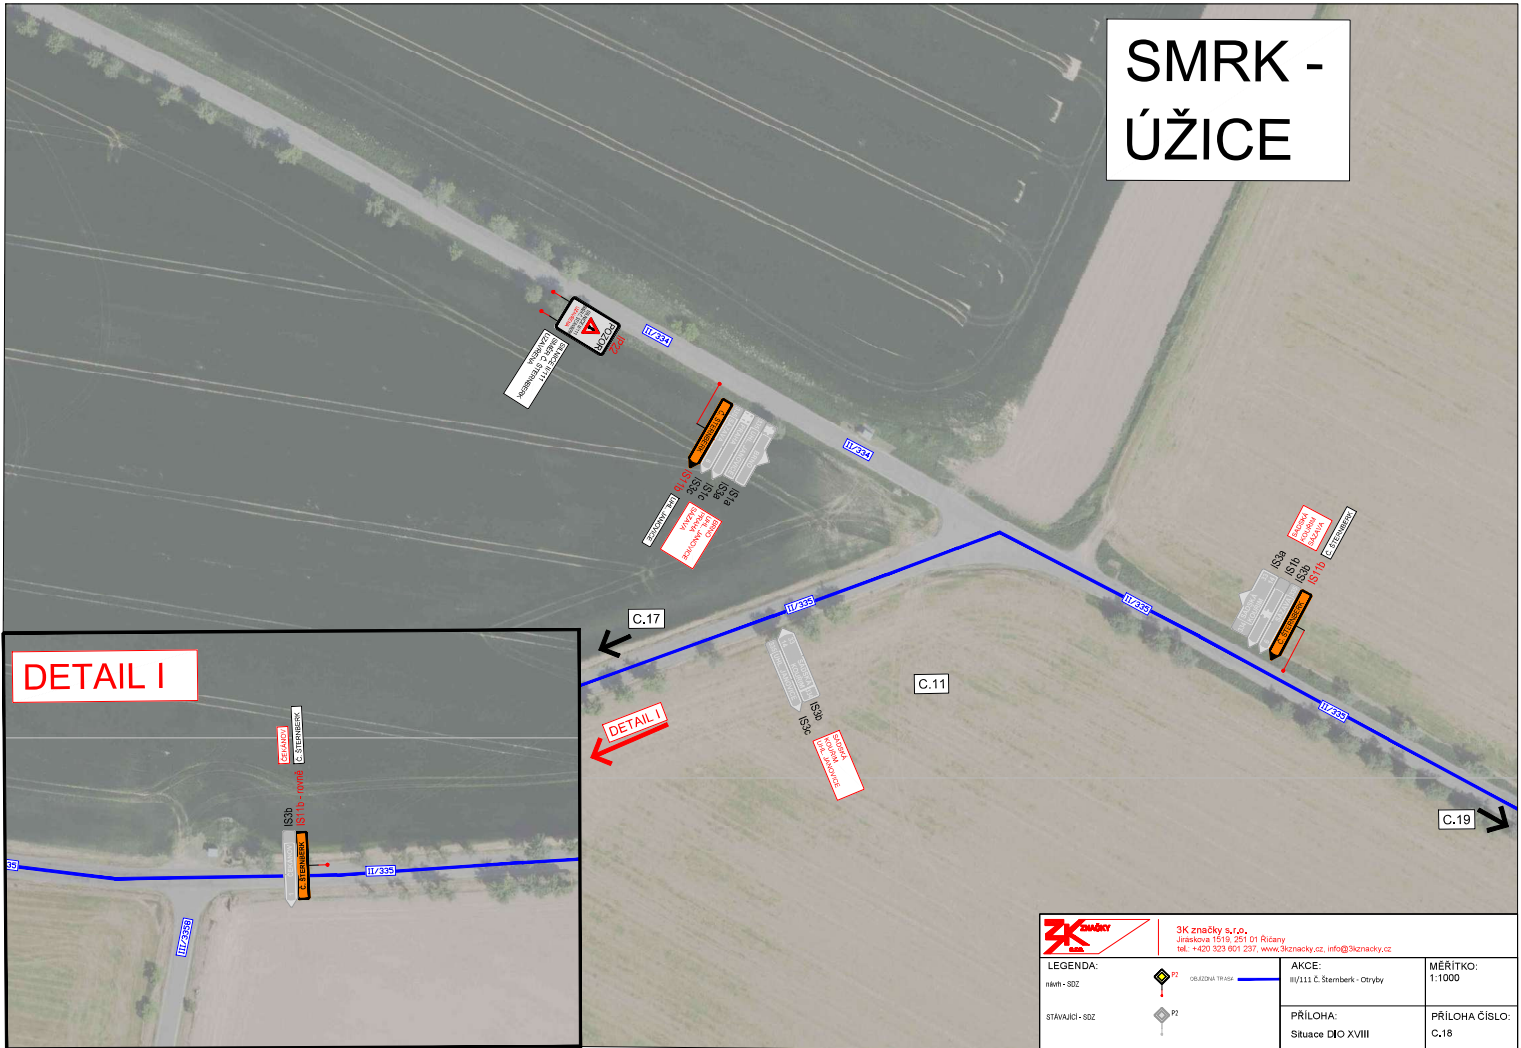

		SK Značky s.r.o. Jiráskova 1514, 251 01 Říčany tel. +420 323 601 237, www.skzacky.cz, info@skzacky.cz	
LEGENDA: stávající - 802		AKCE: II/111 C. Stemberk - Oryby	MĚŘÍTKO: 1:1000
stávající - 802		PŘÍLOHA: Situace DIO XVIII	PŘÍLOHA ČÍSLO: C.18

KOPIROVÁNÍ A ROZMNOŽOVÁNÍ POUZE PO PŘEDCHOZÍM SOUHLASU SK ZNAČKY S.R.O.

SMRK - ÚŽICE

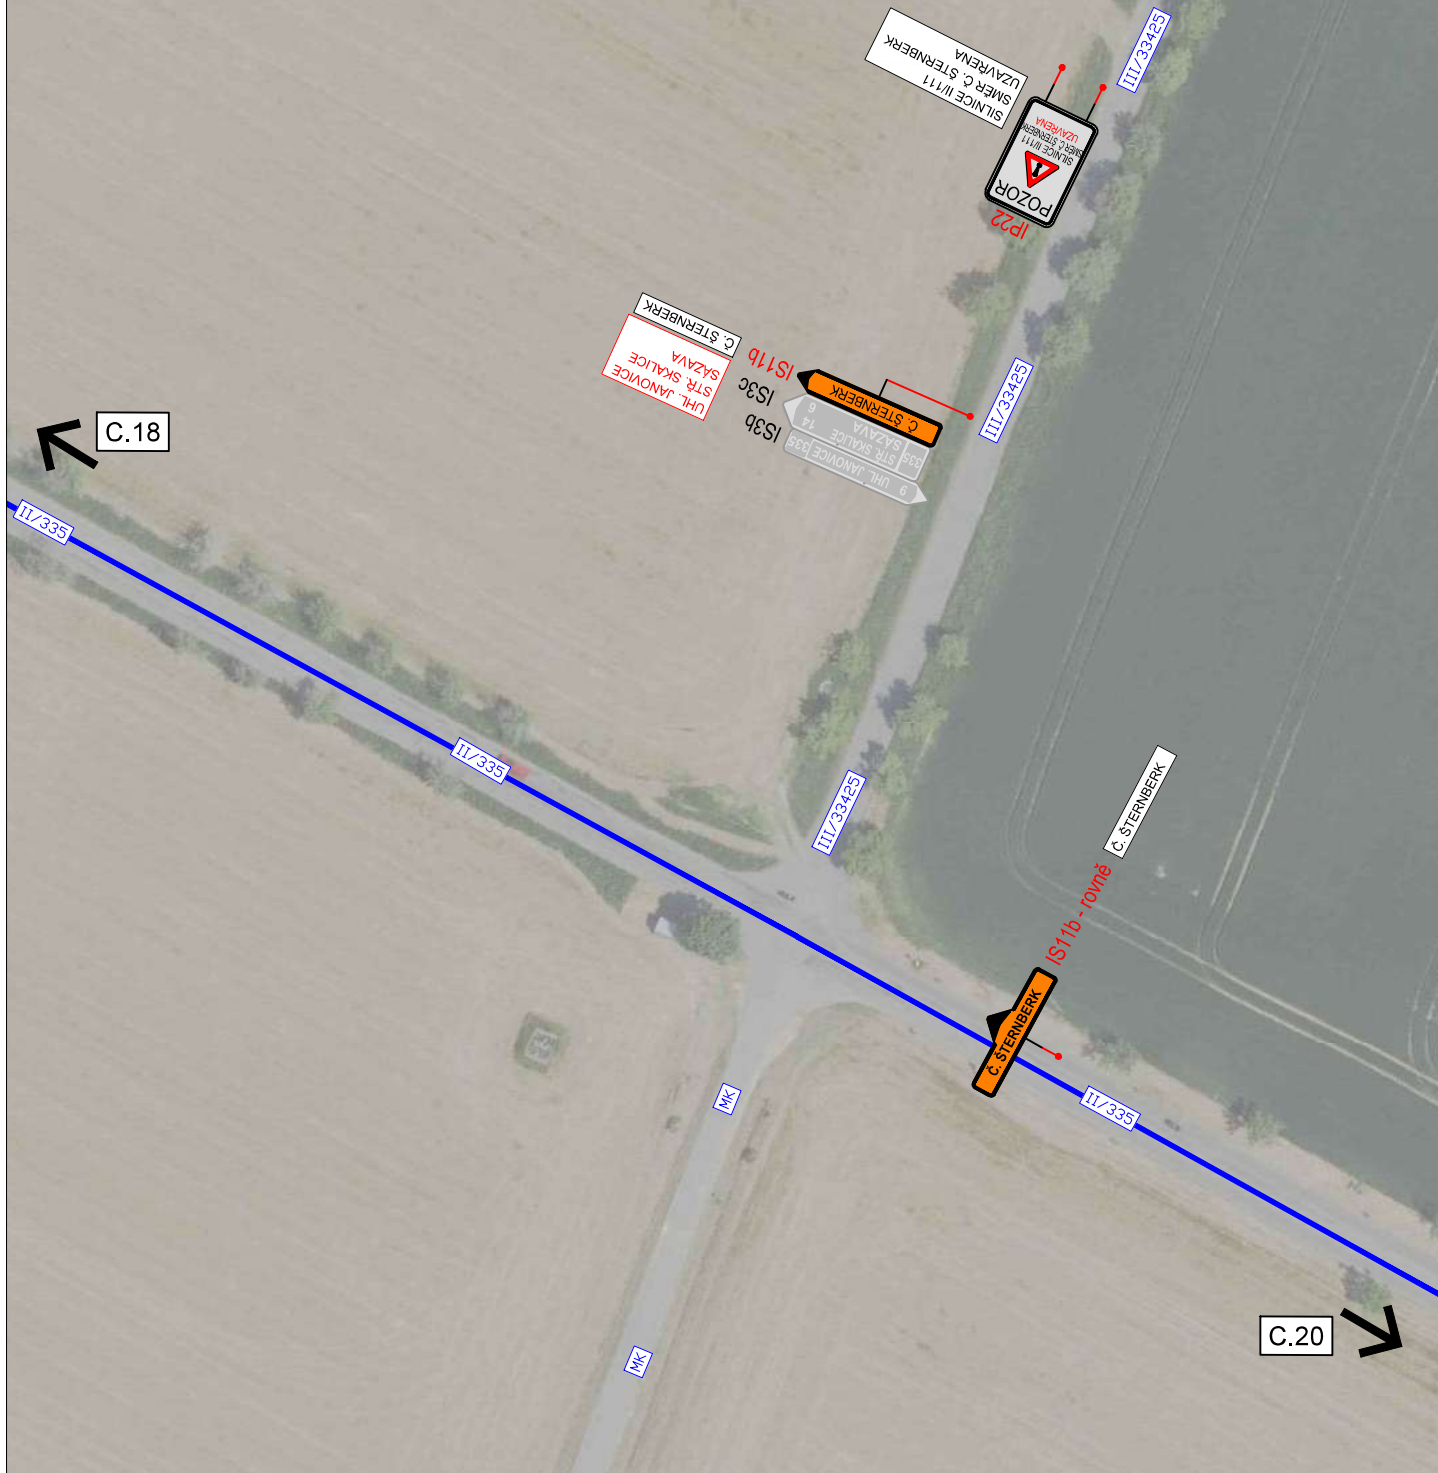

3K značky s.r.o.
Jiráskova 1519, 251 01 Říčany
tel.: +420 323 601 237, www.3kznacky.cz, info@3kznacky.cz

LEGENDA:

návrh - SDZ



OBJÍZDNÁ TRASA



STÁVAJÍCÍ - SDZ



AKCE:

III/111 Č. Šternberk - Otryby

PŘÍLOHA:

Situace DIO XIX


MĚŘÍTKO:

1:1000




PŘÍLOHA ČÍSLO:

C.19

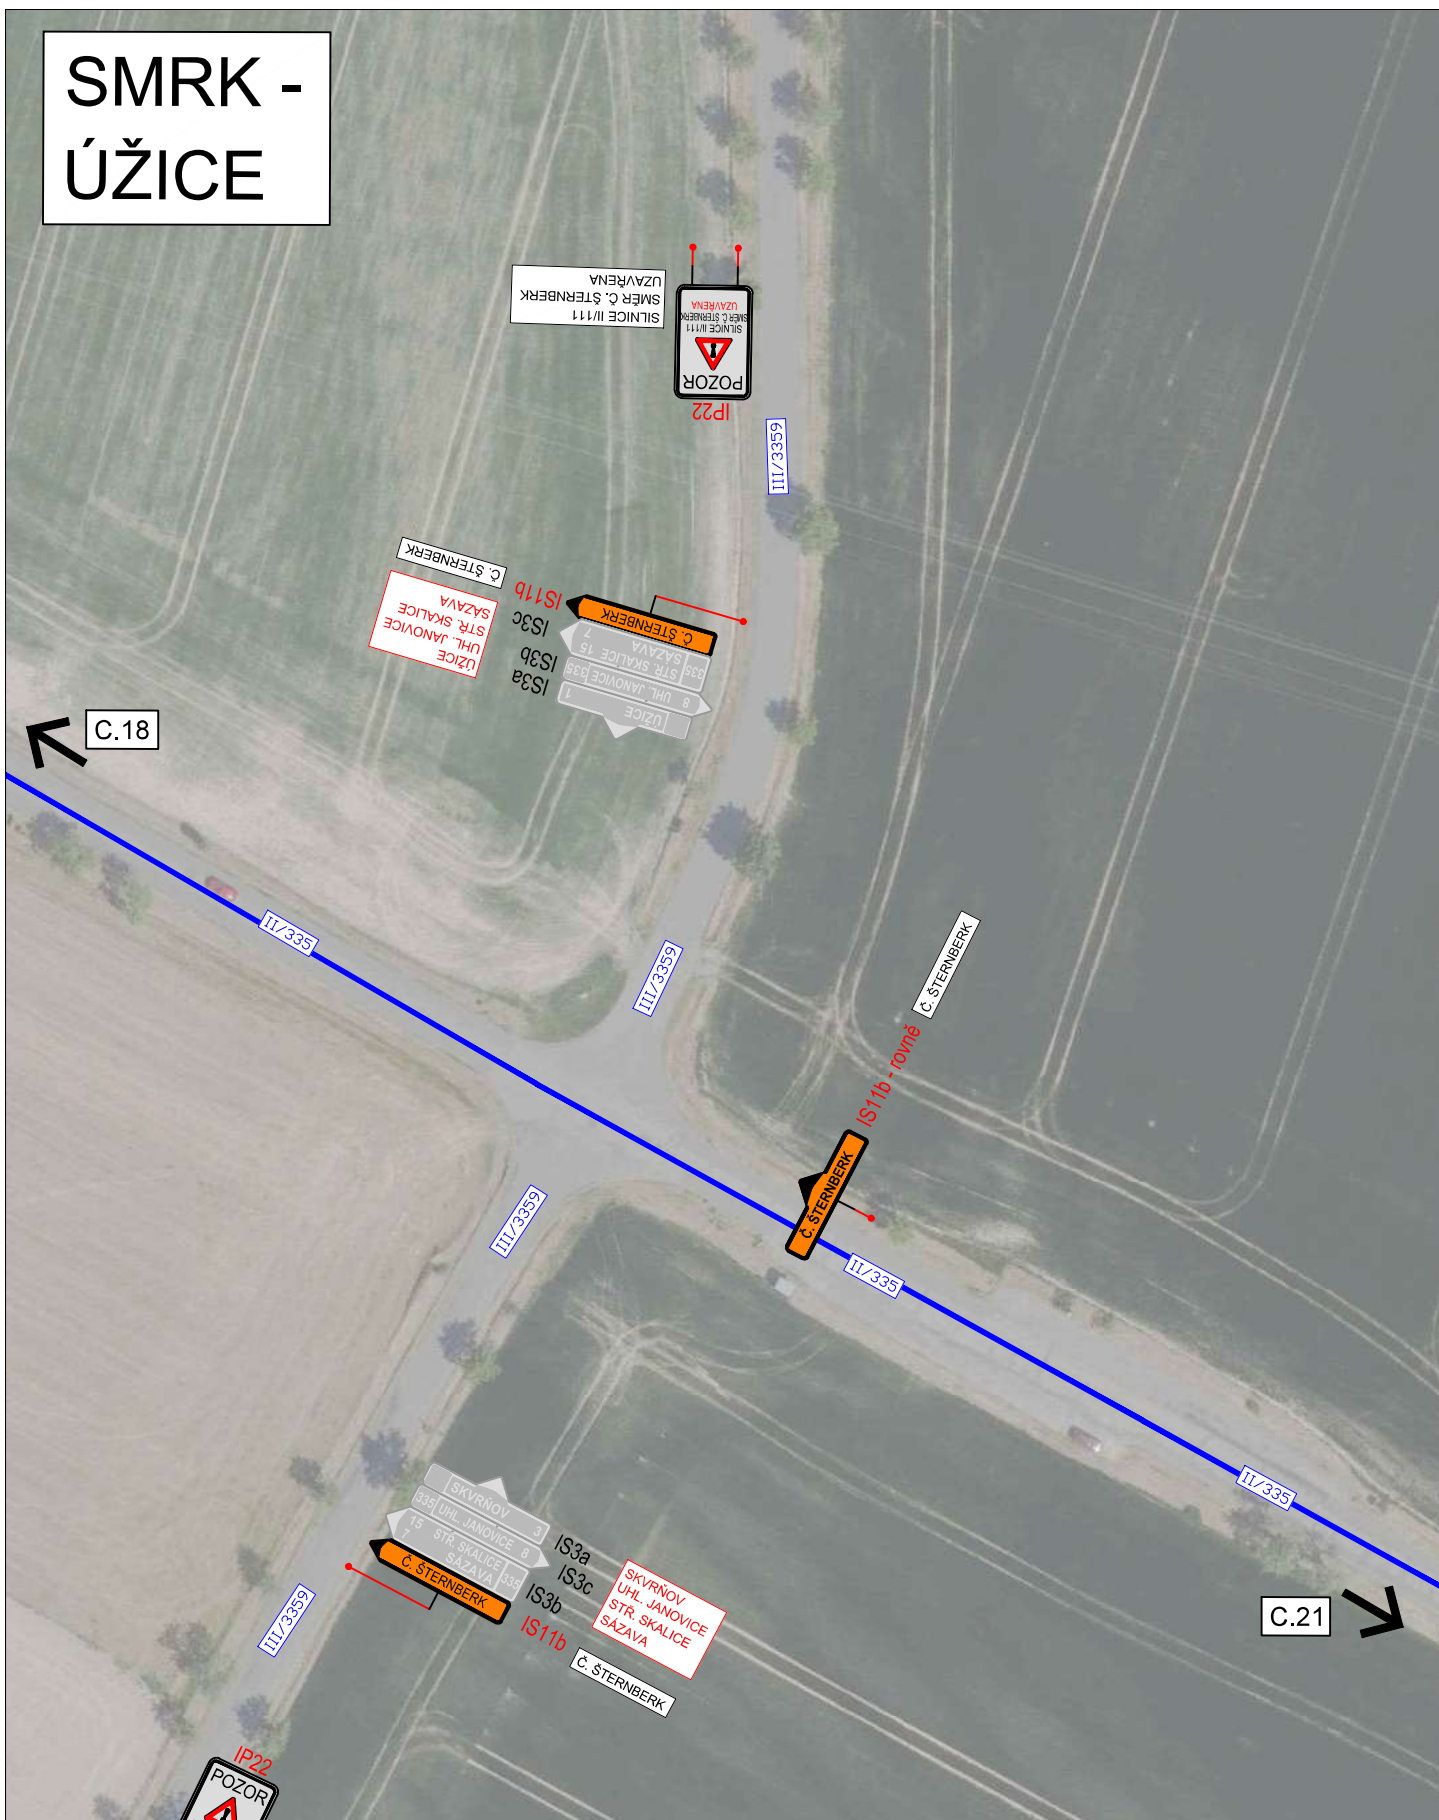SMRK - ÚŽICE



3K značky s.r.o.
 Jiráskova 1519, 251 01 Říčany
 tel.: +420 323 601 237, www.3kznacky.cz, info@3kznacky.cz

LEGENDA: návrh - SDZ  OBJÍZDNÁ TRASA  stávající - SDZ 	AKCE: III/111 Č. Šternberk - Otryby	MĚŘÍTKO: 1:1000
	PŘÍLOHA: Situace DIO XX	PŘÍLOHA ČÍSLO: C.20

SMRK - ÚŽICE



C.20

II/335

III/11129

II/335

Č. ŠTERNBERK

IS11b - rovně

16 STR. SKALICE
8

335 UHL. JANOVICE 7

IS3b

IS3c

IS11b

STR. SKALICE
SÁZAVA
UHL. JANOVICE

Č. ŠTERNBERK

III/11129

IP22



SILNICE III/111
SMĚR Č. ŠTERNBERK
UZAVŘENA

C.22



SMILOVICE - STAŇKOVICE



3K značky s.r.o.
Jiráskova 1519, 251 01 Říčany
tel.: +420 323 601 237, www.3kznacky.cz, info@3kznacky.cz

LEGENDA:

návrh - SDZ

STÁVAJÍCÍ - SDZ



P2 OBJÍZDNÁ TRASA



P2

AKCE:

III/111 Č. Šternberk - Otryby

PŘÍLOHA:

Situace DIO XXI

MĚŘÍTKO:

1:1000

PŘÍLOHA ČÍSLO:

C.21

SMILOVICE - STAŇKOVICE






17 STŘ. SKALICE 335
9 SÁZAVA

335 UHL. JANOVICE 6
Č. ŠTERNBERK

IS3b STŘ. SKALICE SÁZAVA
IS3c UHL. JANOVICE
IS11b Č. ŠTERNBERK

IP22
POZOR
SILNICE II/111
SMĚR Č. ŠTERNBERK
UZAVŘENA



SILNICE II/111
SMĚR Č. ŠTERNBERK
UZAVŘENA

<p>3K značky s.r.o. Jiráskova 1519, 251 01 Říčany tel.: +420 323 601 237, www.3kznacky.cz, info@3kznacky.cz</p>	<p>LEGENDA:</p> <p>návrt - SDZ  OBJÍZDNÁ TRASA </p> <p>STÁVAJÍCÍ - SDZ </p>	<p>AKCE: III/111 Č. Šternberk - Otryby</p>	<p>MĚŘÍTKO: 1:1000</p>
	<p>PŘÍLOHA: Situace DIO XXII</p>	<p>PŘÍLOHA ČÍSLO: C.22</p>	

SMILOVICE - STAŇKOVICE





3K značky s.r.o.
 Jiráskova 1519, 251 01 Říčany
 tel.: +420 323 601 237, www.3kznacky.cz, info@3kznacky.cz

LEGENDA: návrh - SDZ  P2 OBJÍZDNÁ TRASA STÁVAJÍCÍ - SDZ  P2	AKCE: III/111 Č. Šternberk - Otryby	MĚŘÍTKO: 1:1000
	PŘÍLOHA: Situace DIO XXIV	PŘÍLOHA ČÍSLO: C.24


SMILOVICE - STAŇKOVICE



3K značky s.r.o.
 Jiráskova 1519, 251 01 Říčany
 tel.: +420 323 601 237, www.3kznacky.cz, info@3kznacky.cz

LEGENDA: návrh - SDZ STÁVAJÍCÍ - SDZ	 OBJÍZDNÁ TRASA 	AKCE: III/111 Č. Šternberk - Otryby	MĚŘÍTKO: 1:1000
		PŘÍLOHA: Situace DIO XXV	PŘÍLOHA ČÍSLO: C.25

UHLÍŘSKÉ JANOVICE

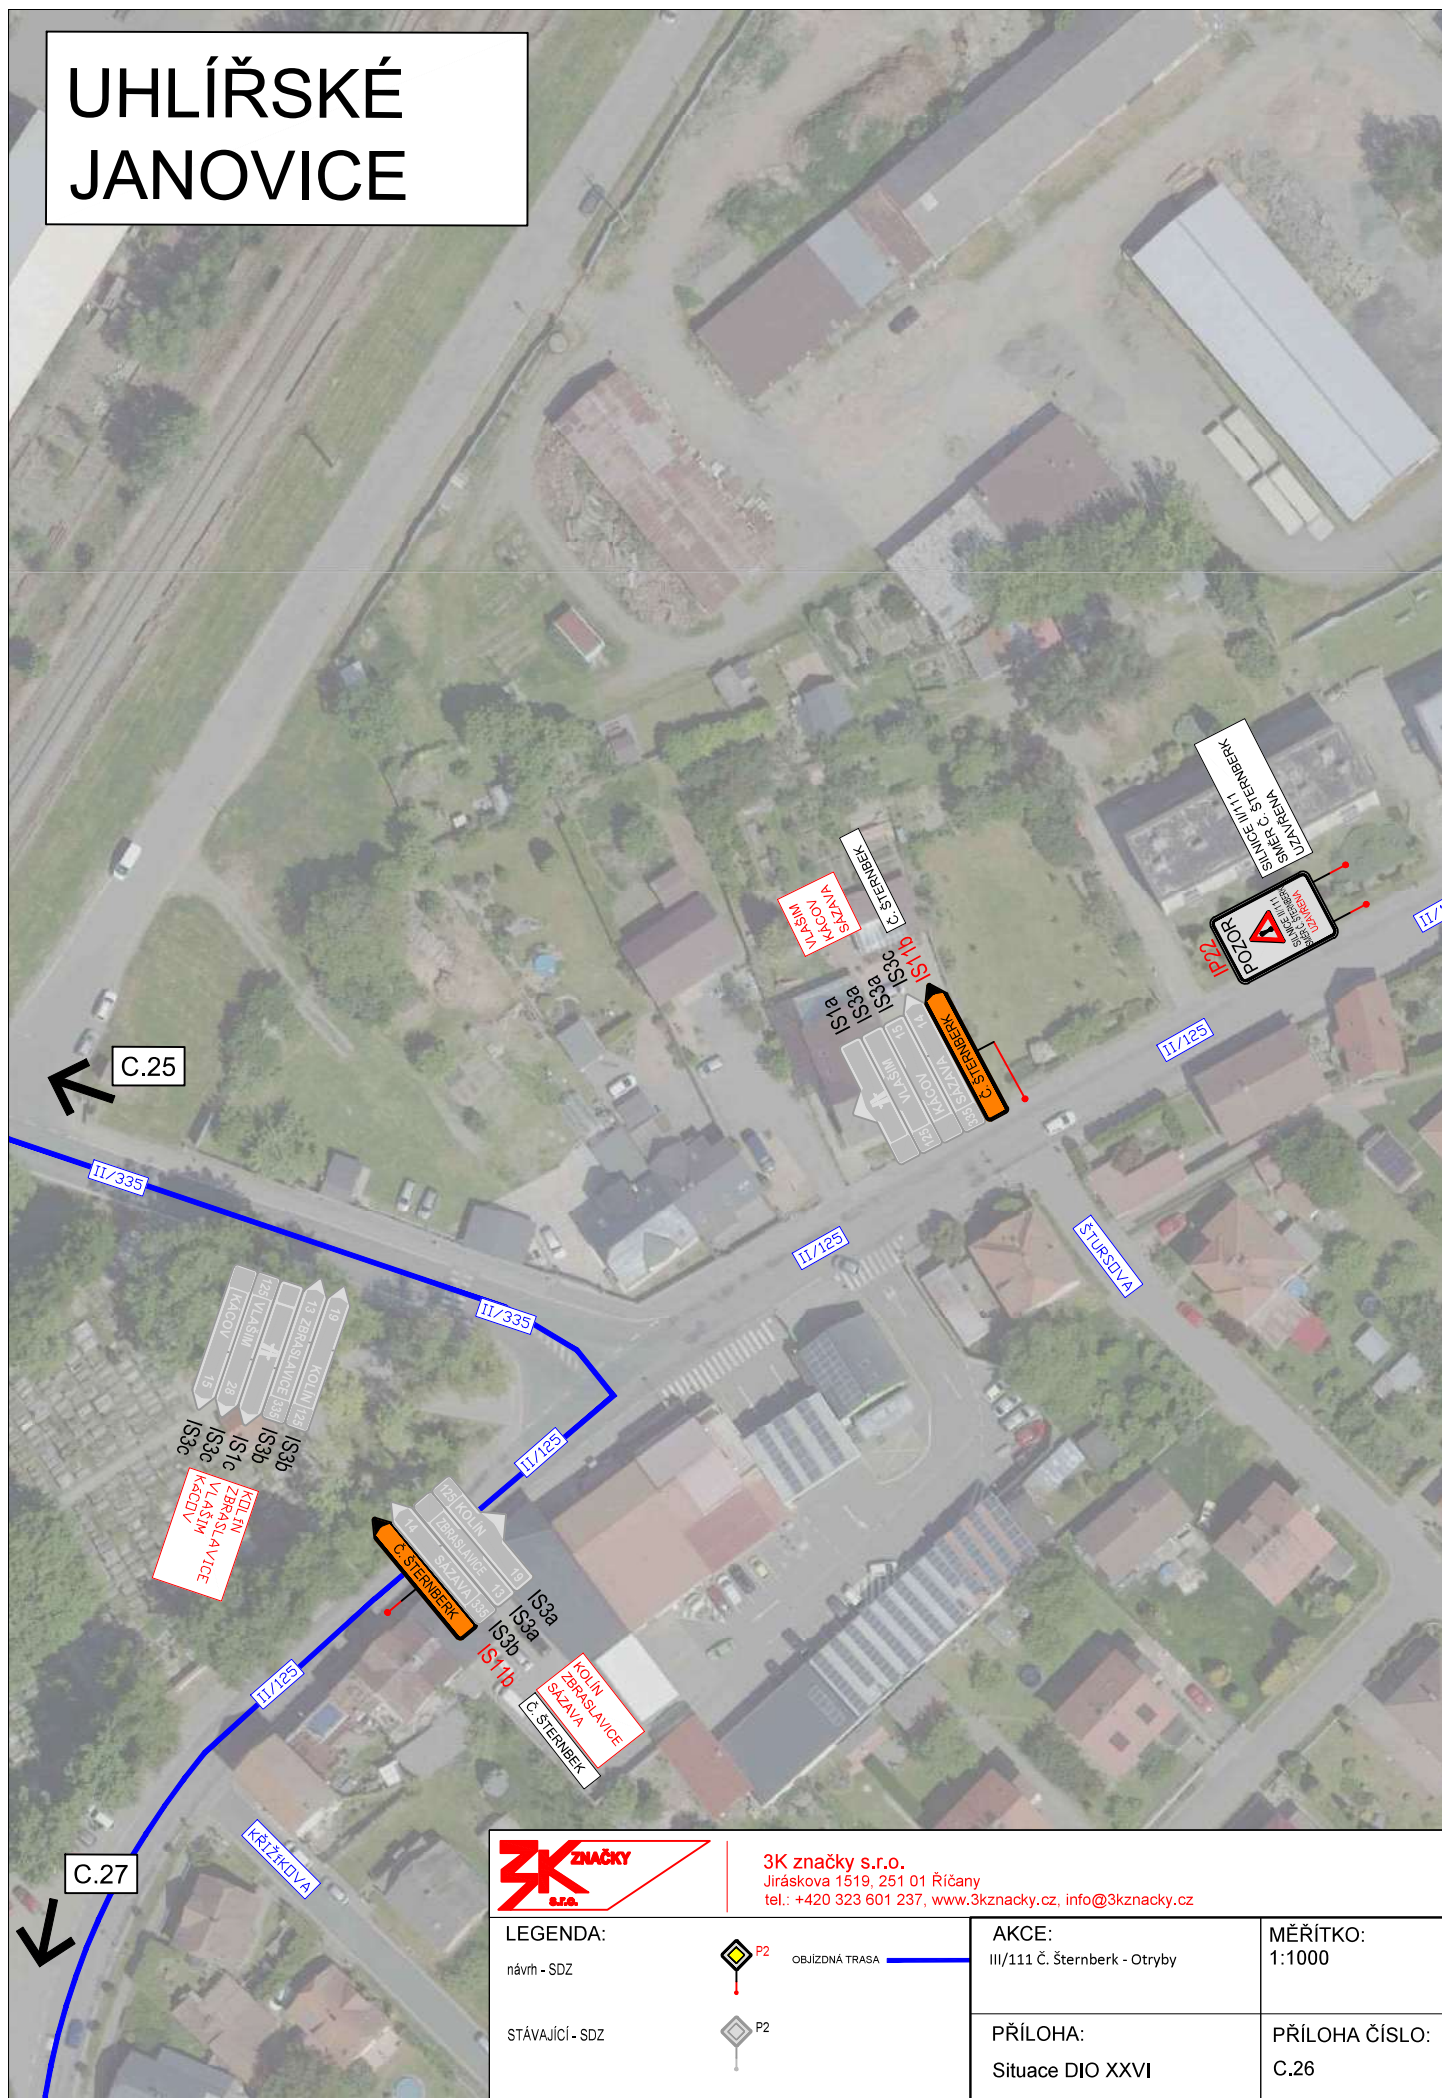

3K značky s.r.o.
 Jiráskova 1519, 251 01 Říčany
 tel.: +420 323 601 237, www.3kznacky.cz, info@3kznacky.cz



LEGENDA:	P2	OBJÍZDNÁ TRASA ———
návrh - SDZ	P2	
STÁVAJÍCÍ - SDZ		

AKCE: III/111 Č. Šternberk - Otryby	MĚŘÍTKO: 1:1000
PŘÍLOHA: Situační DIO XXVI	PŘÍLOHA ČÍSLO: C.26

MITROV - UHLÍŘSKÉ JANOVICE




3K značky s.r.o.
 Jiráskova 1519, 251 01 Říčany
 tel.: +420 323 601 237, www.3kznacky.cz, info@3kznacky.cz

LEGENDA: návrh - SDZ stávající - SDZ	 P2  P2	OBJÍZDNÁ TRASA ———	AKCE: III/111 Č. Šternberk - Otryby	MĚŘÍTKO: 1:1000
			PŘÍLOHA: Situace DIO XXVII	PŘÍLOHA ČÍSLO: C.27

SMILOVICE - STAŇKOVICE

VLKOVÁ - ZBIZUBY

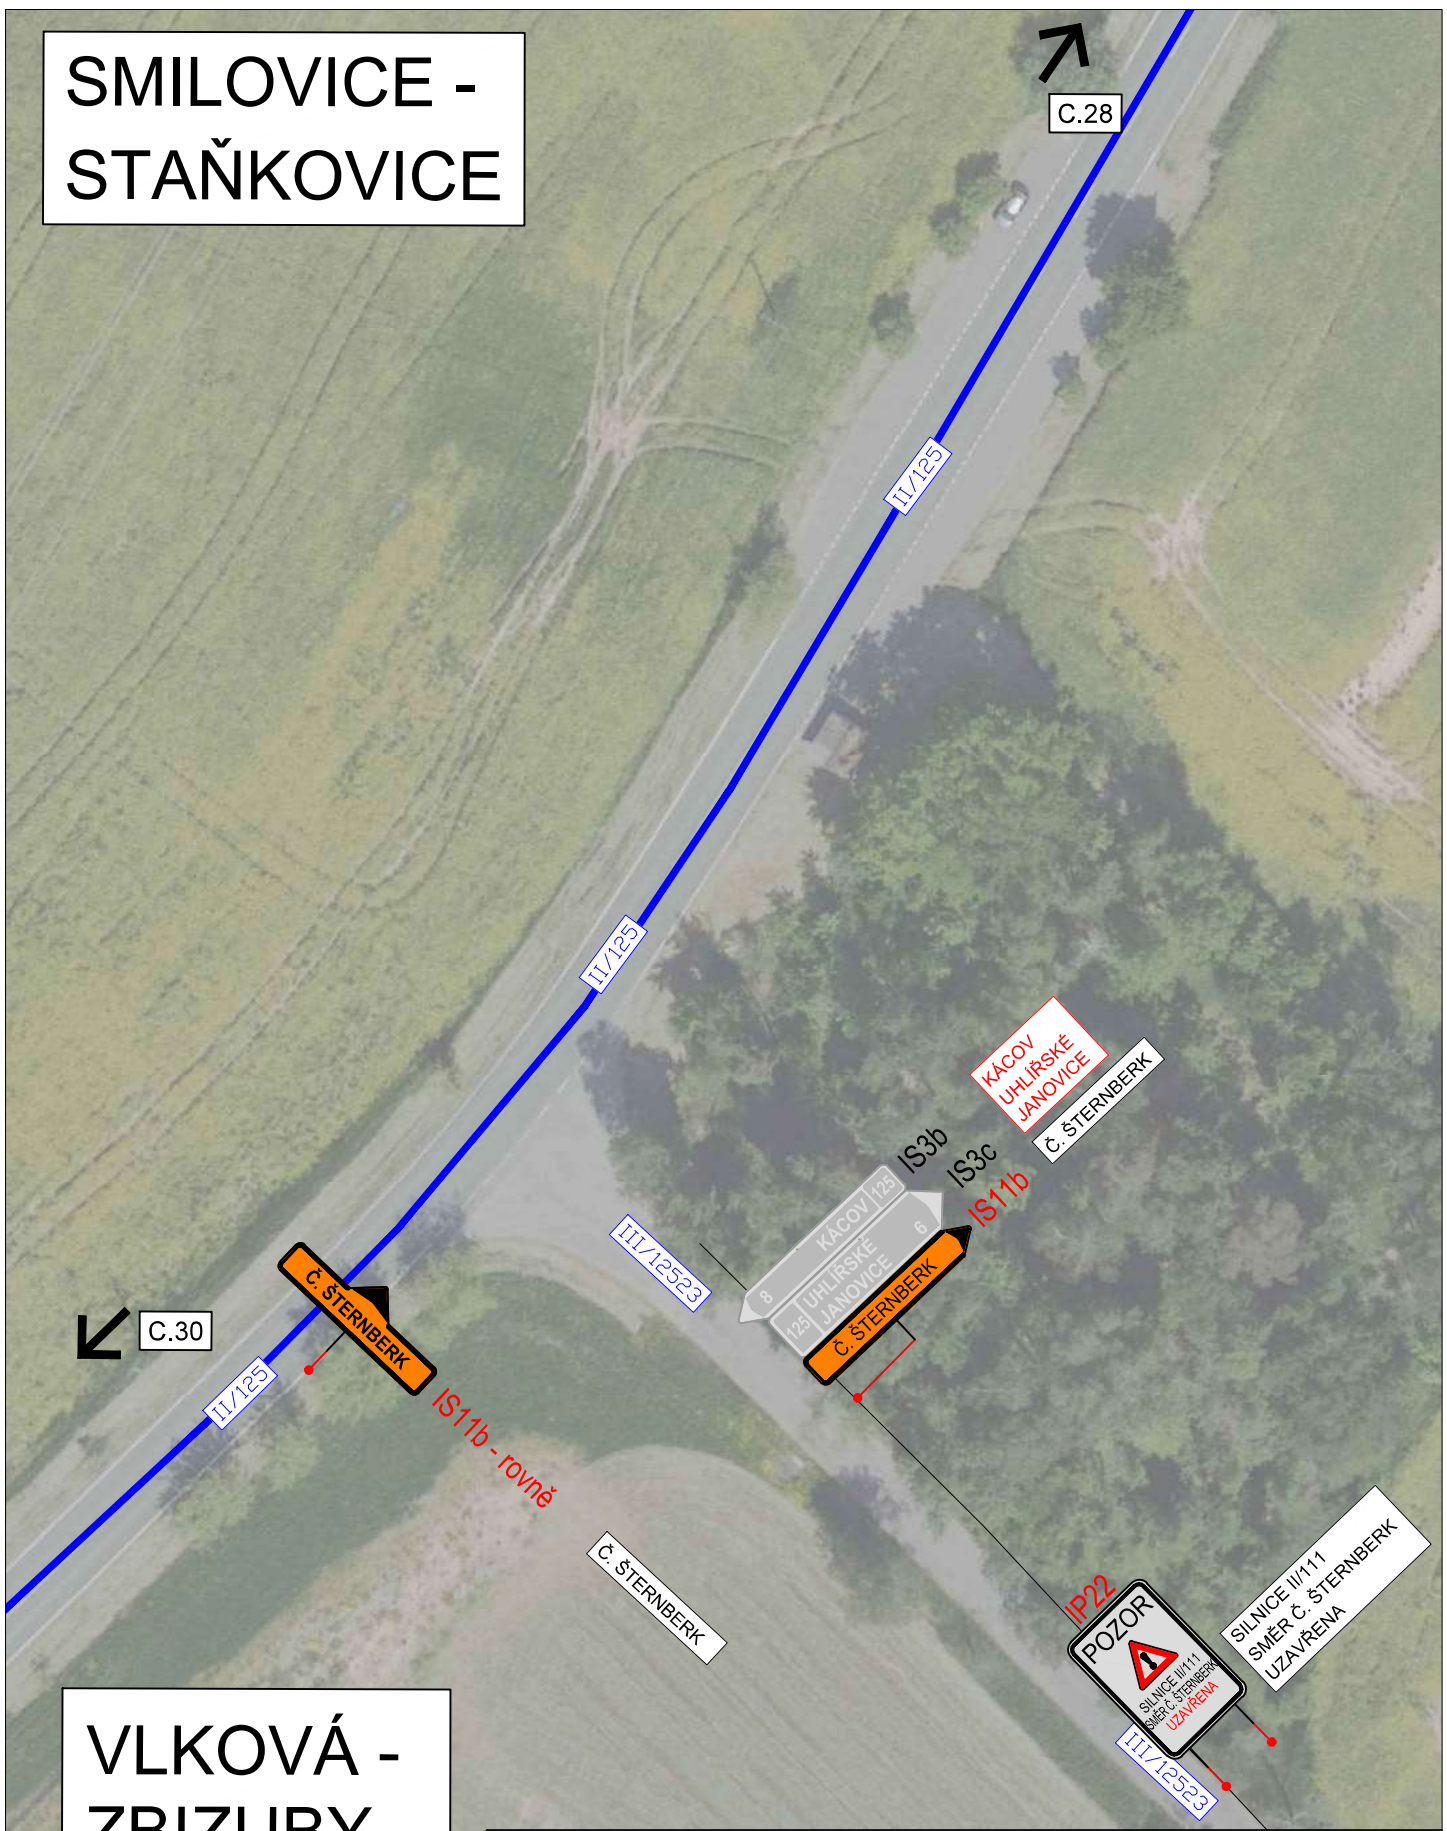


3K značky s.r.o.
 Jiráskova 1519, 251 01 Říčany
 tel.: +420 323 601 237, www.3kznacky.cz, info@3kznacky.cz

LEGENDA: návrh - SDZ STÁVAJÍCÍ - SDZ		OBJÍZDNÁ TRASA	AKCE: III/111 Č. Šternberk - Otryby	MĚŘÍTKO: 1:1400
			PŘÍLOHA: Situace DIO XXIX	PŘÍLOHA ČÍSLO: C.29

ZBIZUBY

C.29 ↗

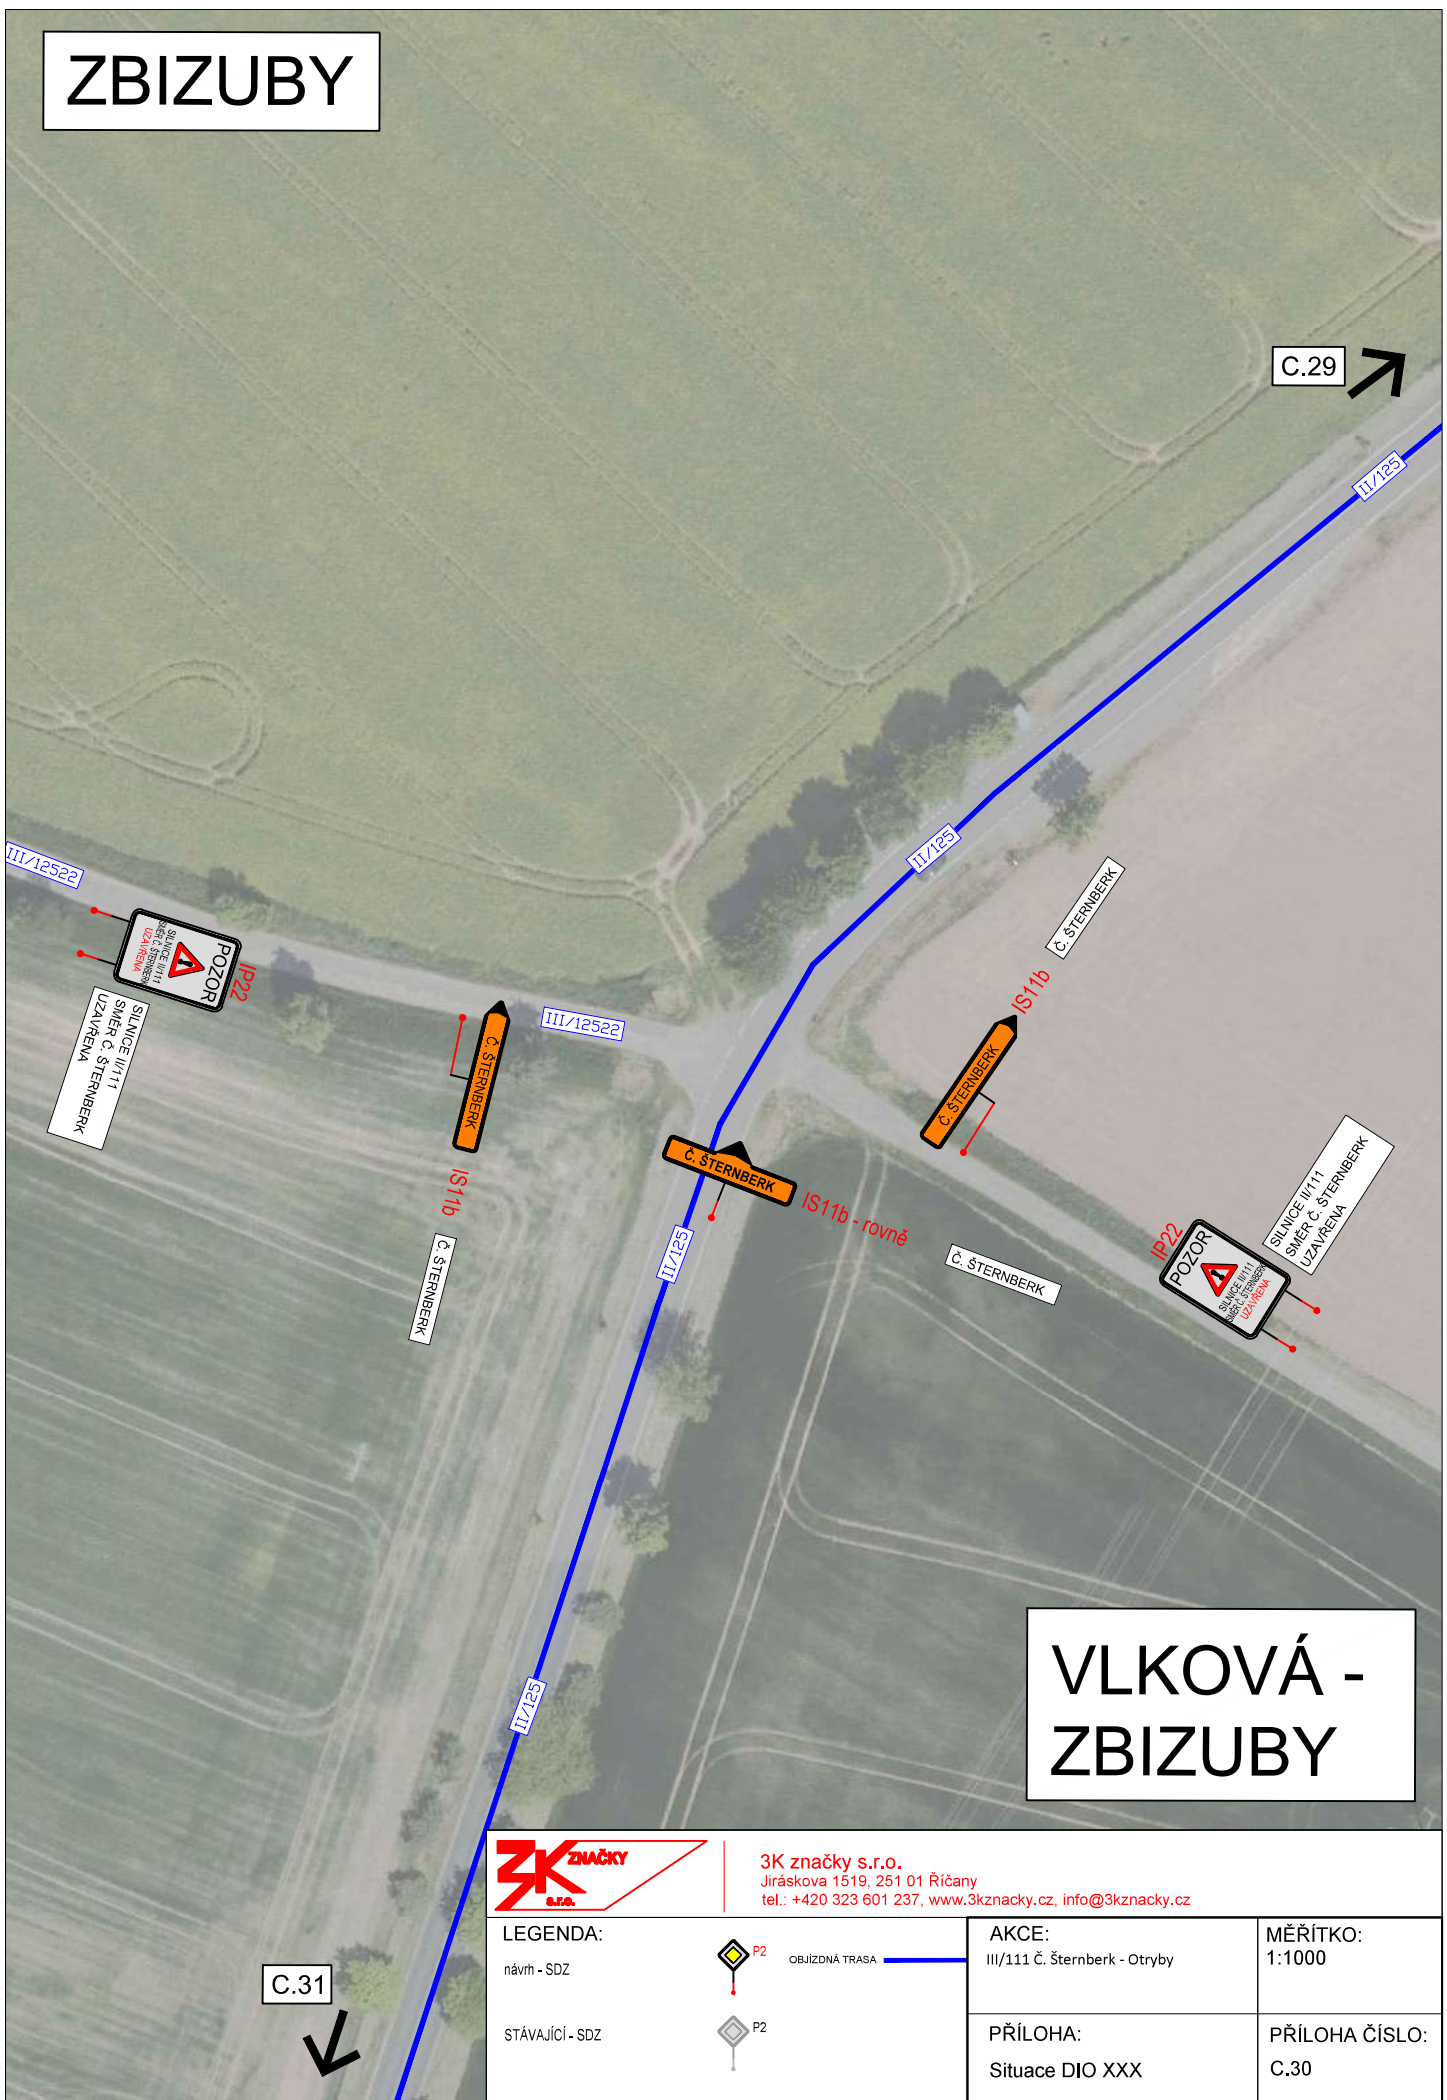

VLKOVÁ - ZBIZUBY


C.31 ↘






3K značky s.r.o.
 Jiráskova 1519, 251 01 Říčany
 tel.: +420 323 601 237, www.3kznacky.cz, info@3kznacky.cz

LEGENDA: návrh - SDZ STÁVAJÍCÍ - SDZ	P2 P2	OBJÍZDNÁ TRASA ———	AKCE: III/111 Č. Šternberk - Otryby	MĚŘÍTKO: 1:1000
			PŘÍLOHA: Situace DIO XXX	PŘÍLOHA ČÍSLO: C.30

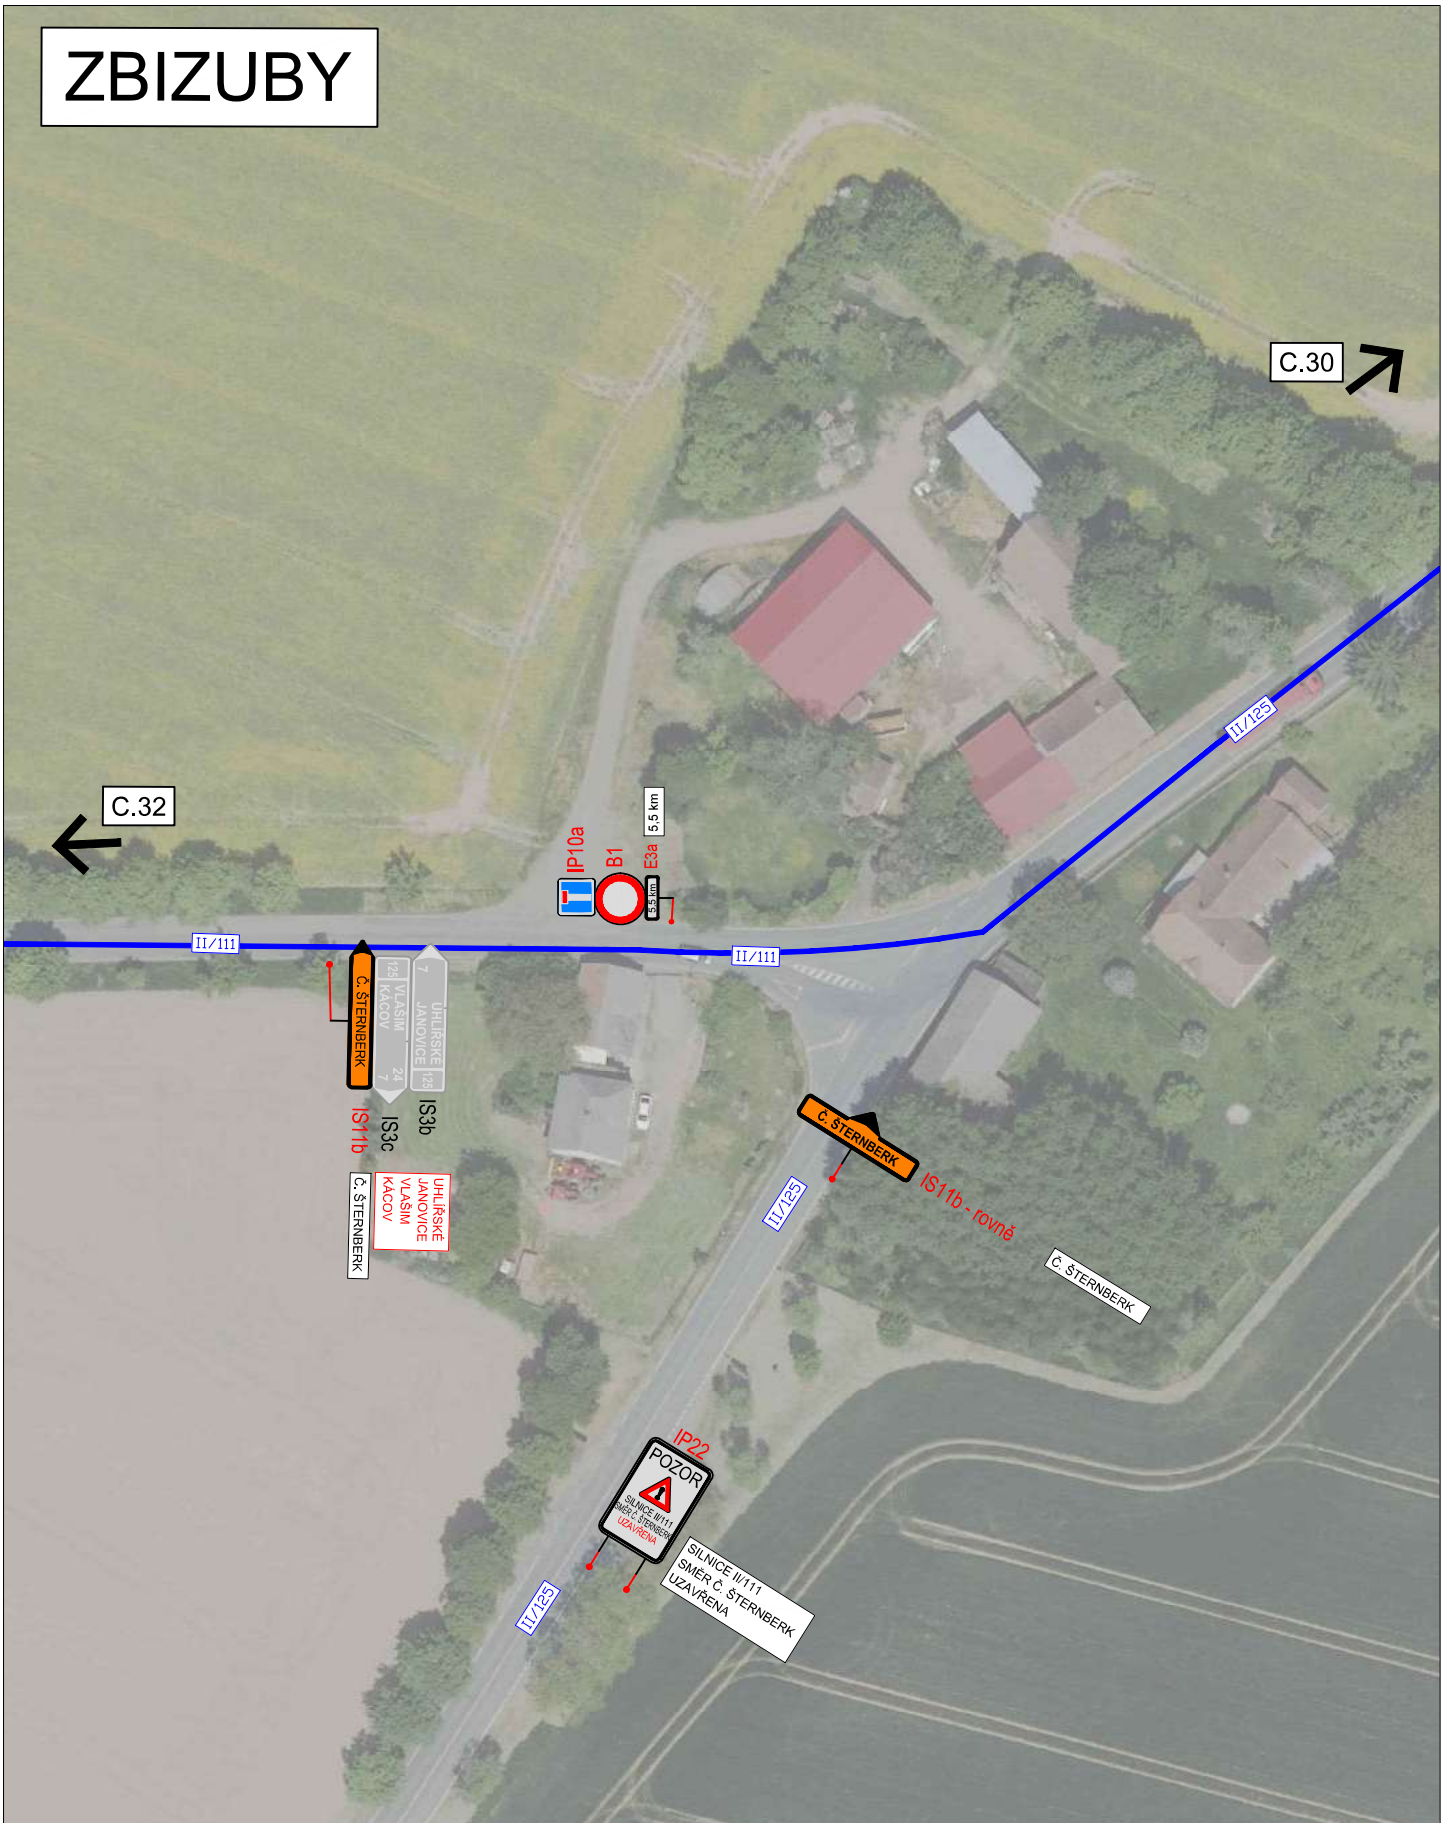
ZBIZUBY



		3K značky s.r.o. Jiráskova 1519, 251 01 Říčany tel.: +420 323 601 237, www.3kznacky.cz, info@3kznacky.cz	
LEGENDA: návrh - SDZ STÁVAJÍCÍ - SDZ		AKCE: III/111 Č. Šternberk - Otryby	MĚŘÍTKO: 1:1000
	 OBJÍZDNÁ TRASA	PŘÍLOHA: Situace DIO XXXI	PŘÍLOHA ČÍSLO: C.31


PODVEKY


C.32

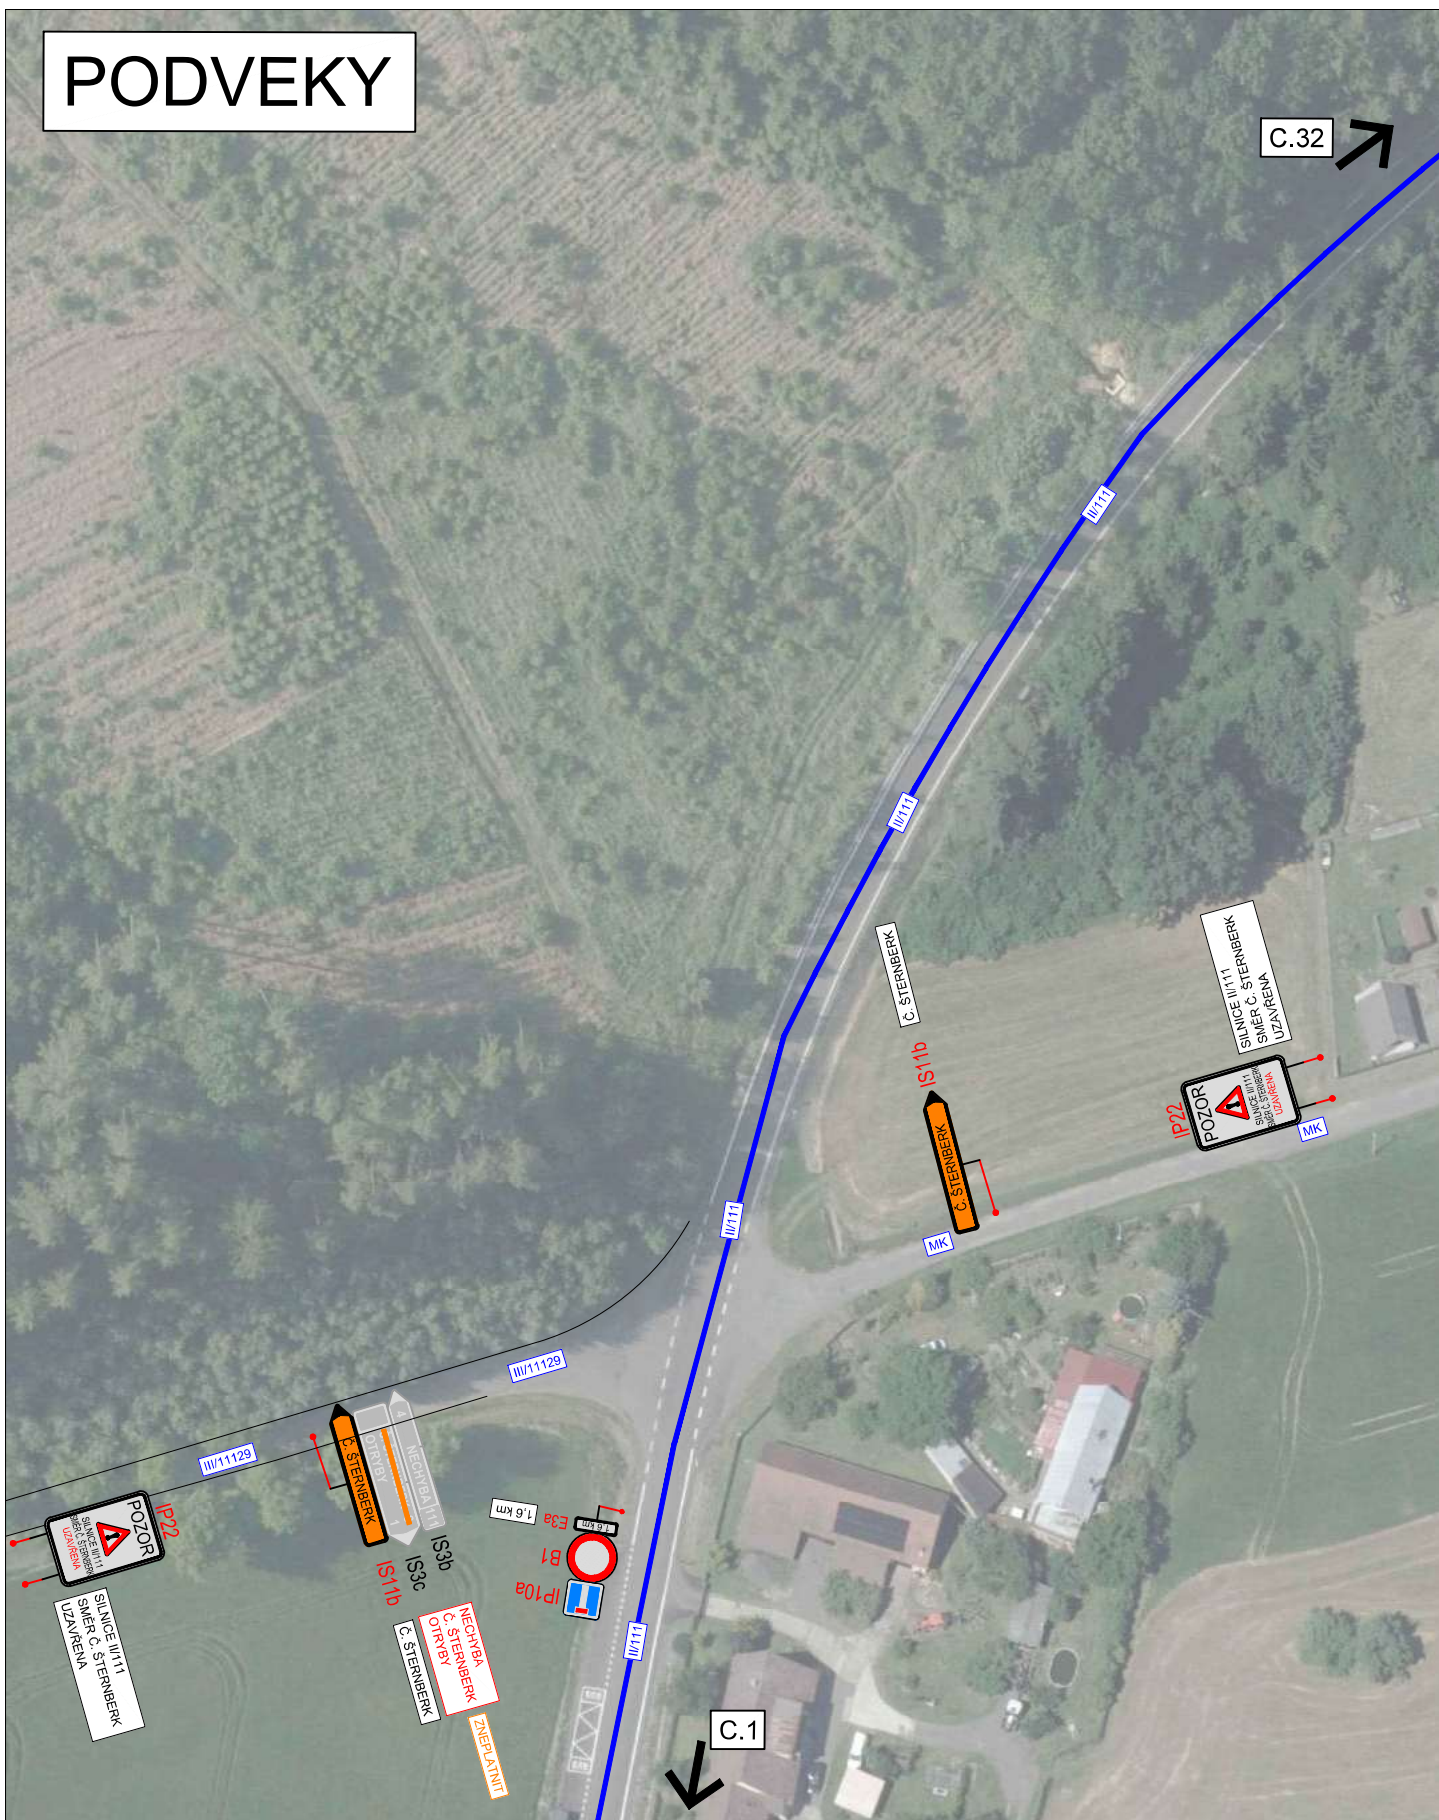

3K značky s.r.o.
 Jiráskova 1519, 251 01 Říčany
 tel.: +420 323 601 237, www.3kznacky.cz, info@3kznacky.cz

LEGENDA: návrh - SDZ STÁVAJÍCÍ - SDZ	P2 P2 OBJÍZDNÁ TRASA	AKCE: III/111 Č. Šternberk - Otryby	MĚŘÍTKO: 1:1000
		PŘÍLOHA: Situace DIO XXXIII	PŘÍLOHA ČÍSLO: C.33

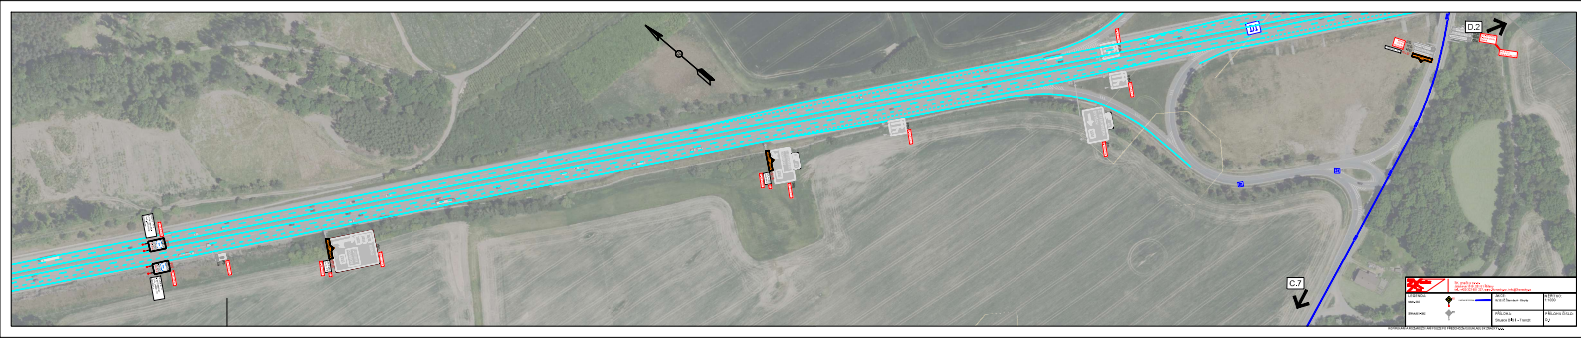

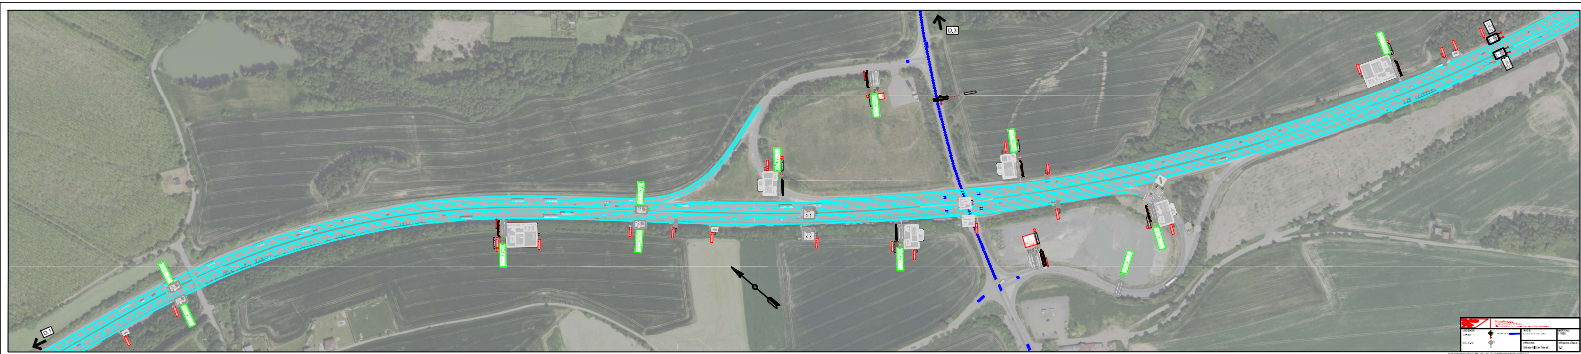

TICHONICE



ZDEBUZEVES - DIVIŠOV



3K značky s.r.o.
 Jiráskova 1519, 251 01 Říčany
 tel.: +420 323 601 237, www.3kznacky.cz, info@3kznacky.cz

LEGENDA: návrh - SDZ STÁVAJÍCÍ - SDZ		AKCE: III/111 Č. Šternberk - Otryby	MĚŘÍTKO: 1:1000
		PŘÍLOHA: Situace DIO III - Tranzit	PŘÍLOHA ČÍSLO: D.3