


UZAVÍRKA SIL. II/111 - PODVEKY - NECHYBA



- SAMOSTATNÝ DETAIL

 - OBJÍZDNÁ TRASA PRO AUTOBUSY


STÁVAJÍCÍ DOPRAVNÍ ZNAČENÍ, KTERÉ BUDE V ROZPORU
S PŘECHODNOU ÚPRAVOU PROVOZU BUDE ZNEPLATNĚNO
NAVRŽENÉ PŘECHODNÉ DOPRAVNÍ ZNAČENÍ BUDE
PROVEDENO DLE TP 66

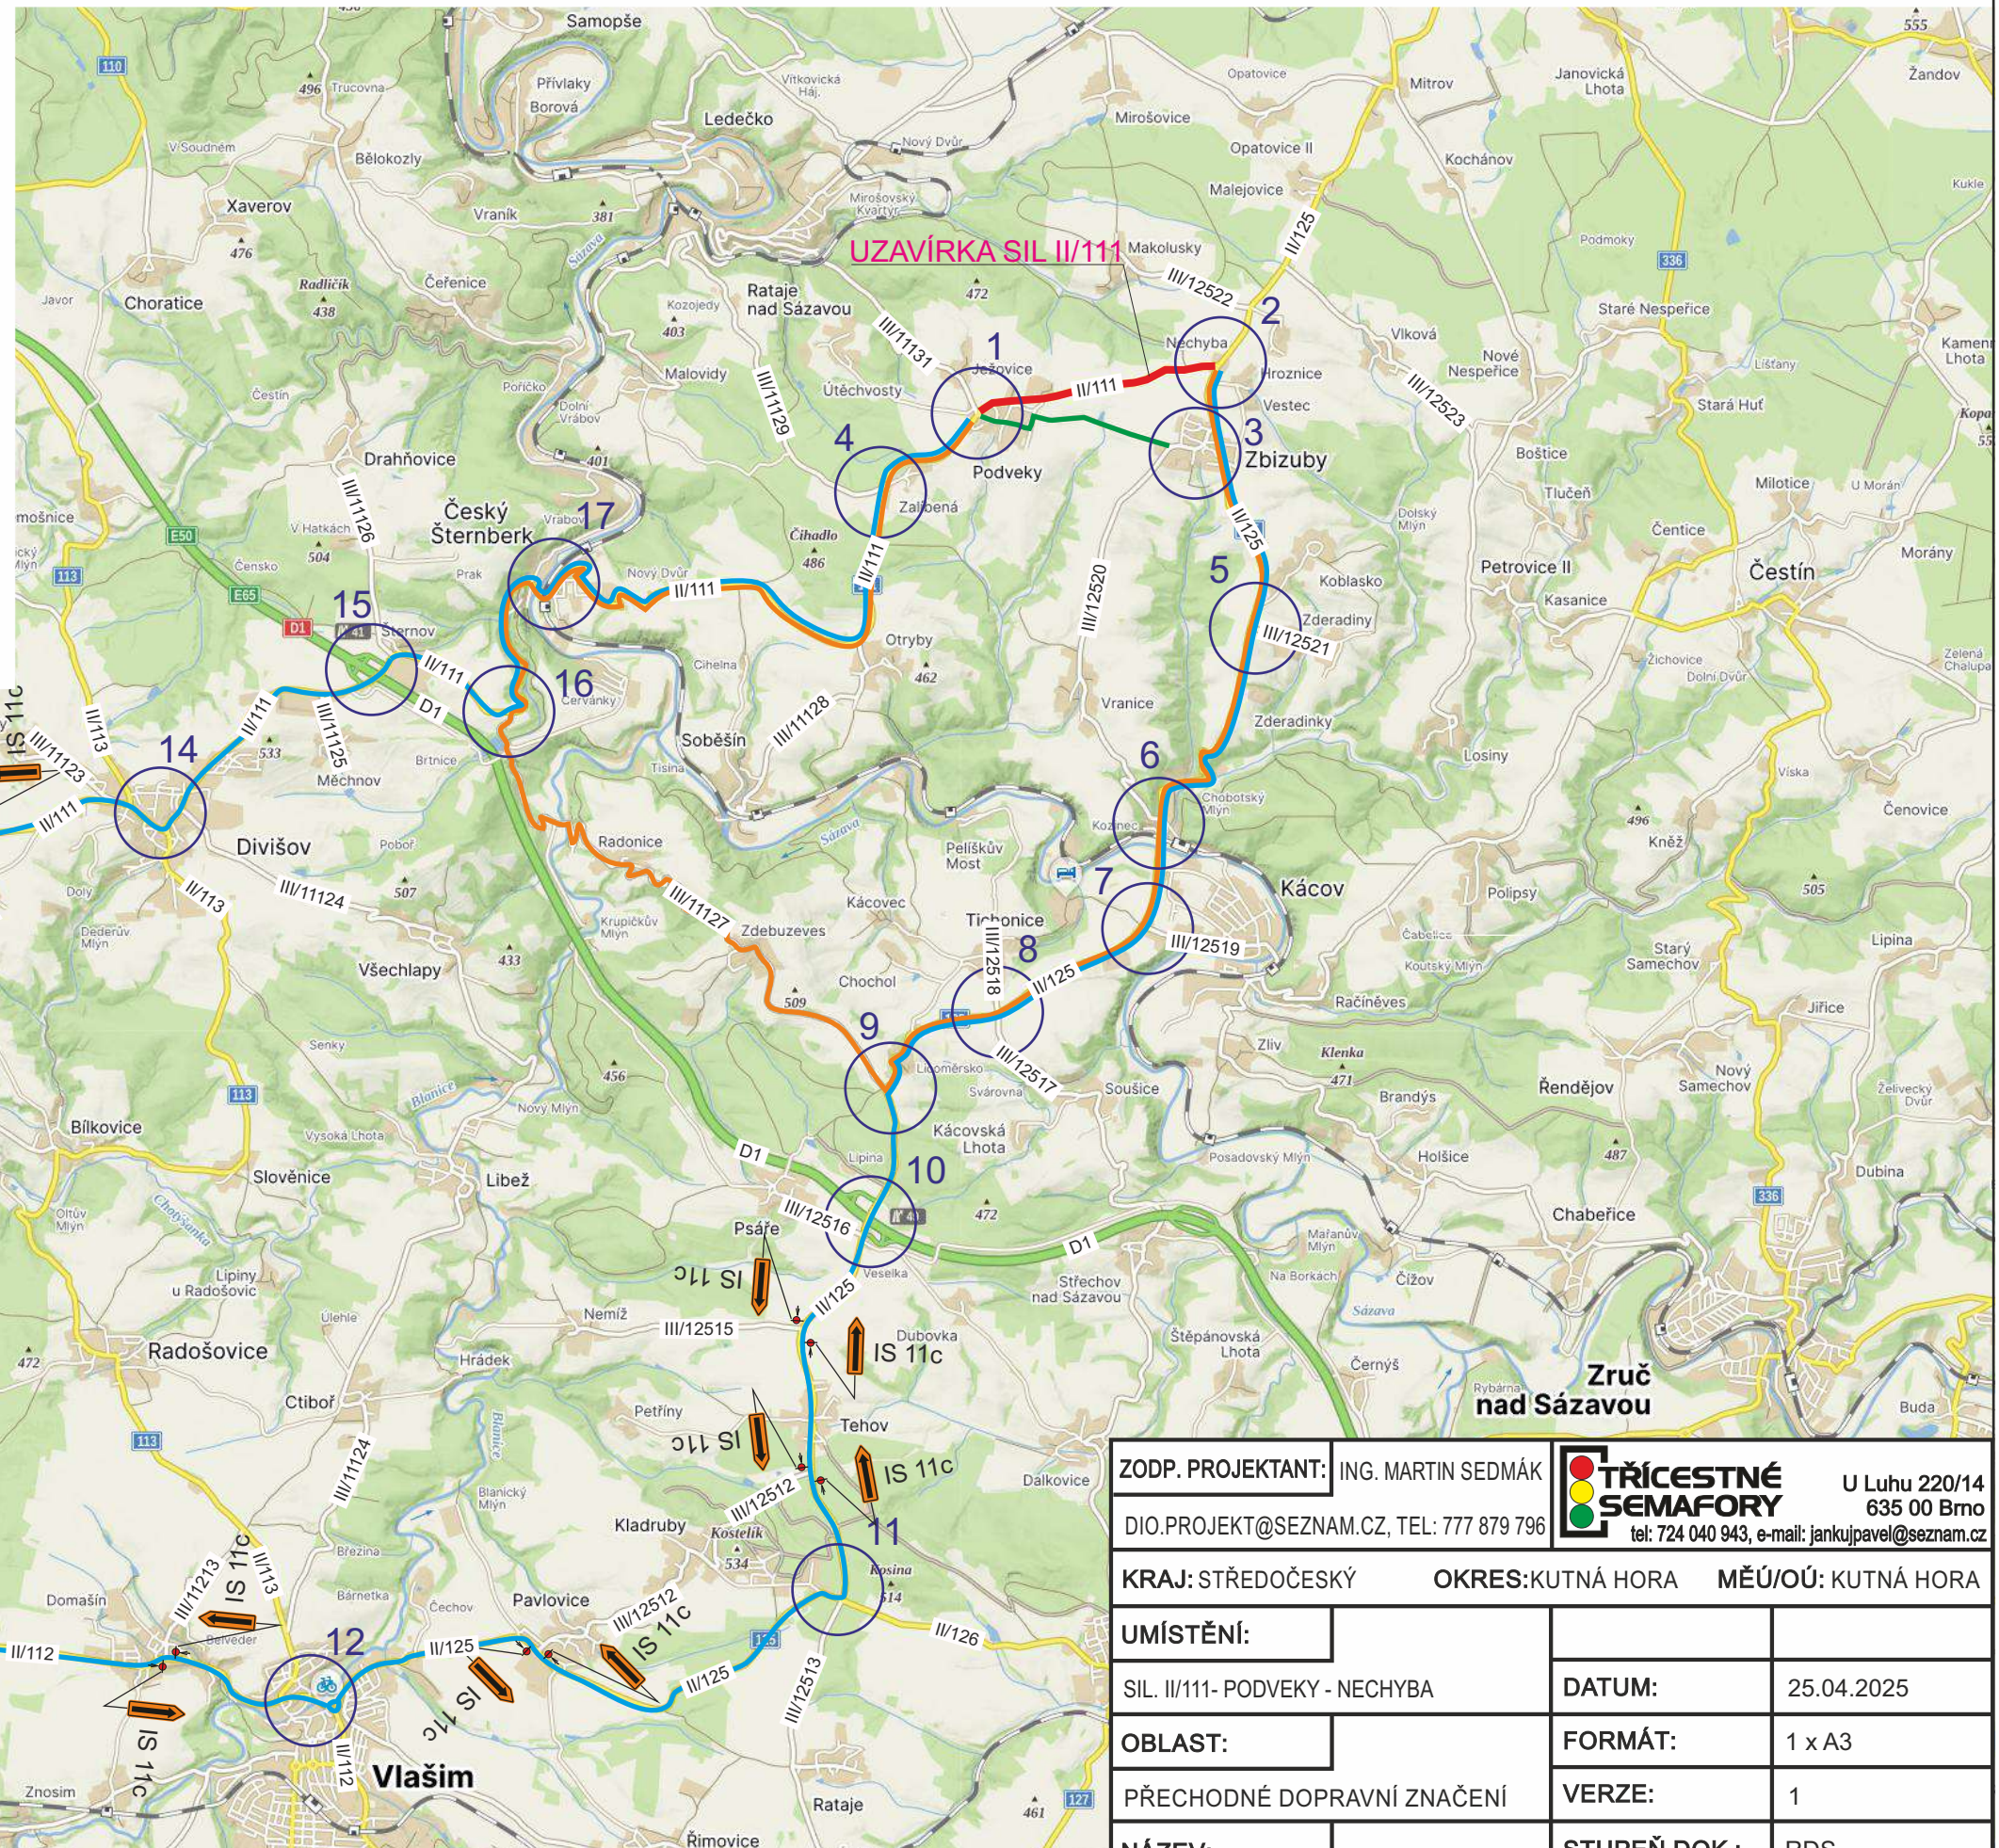

RDS


Č. VÝKRESU:	II/111 - 1
-------------	------------

DETAIL 1

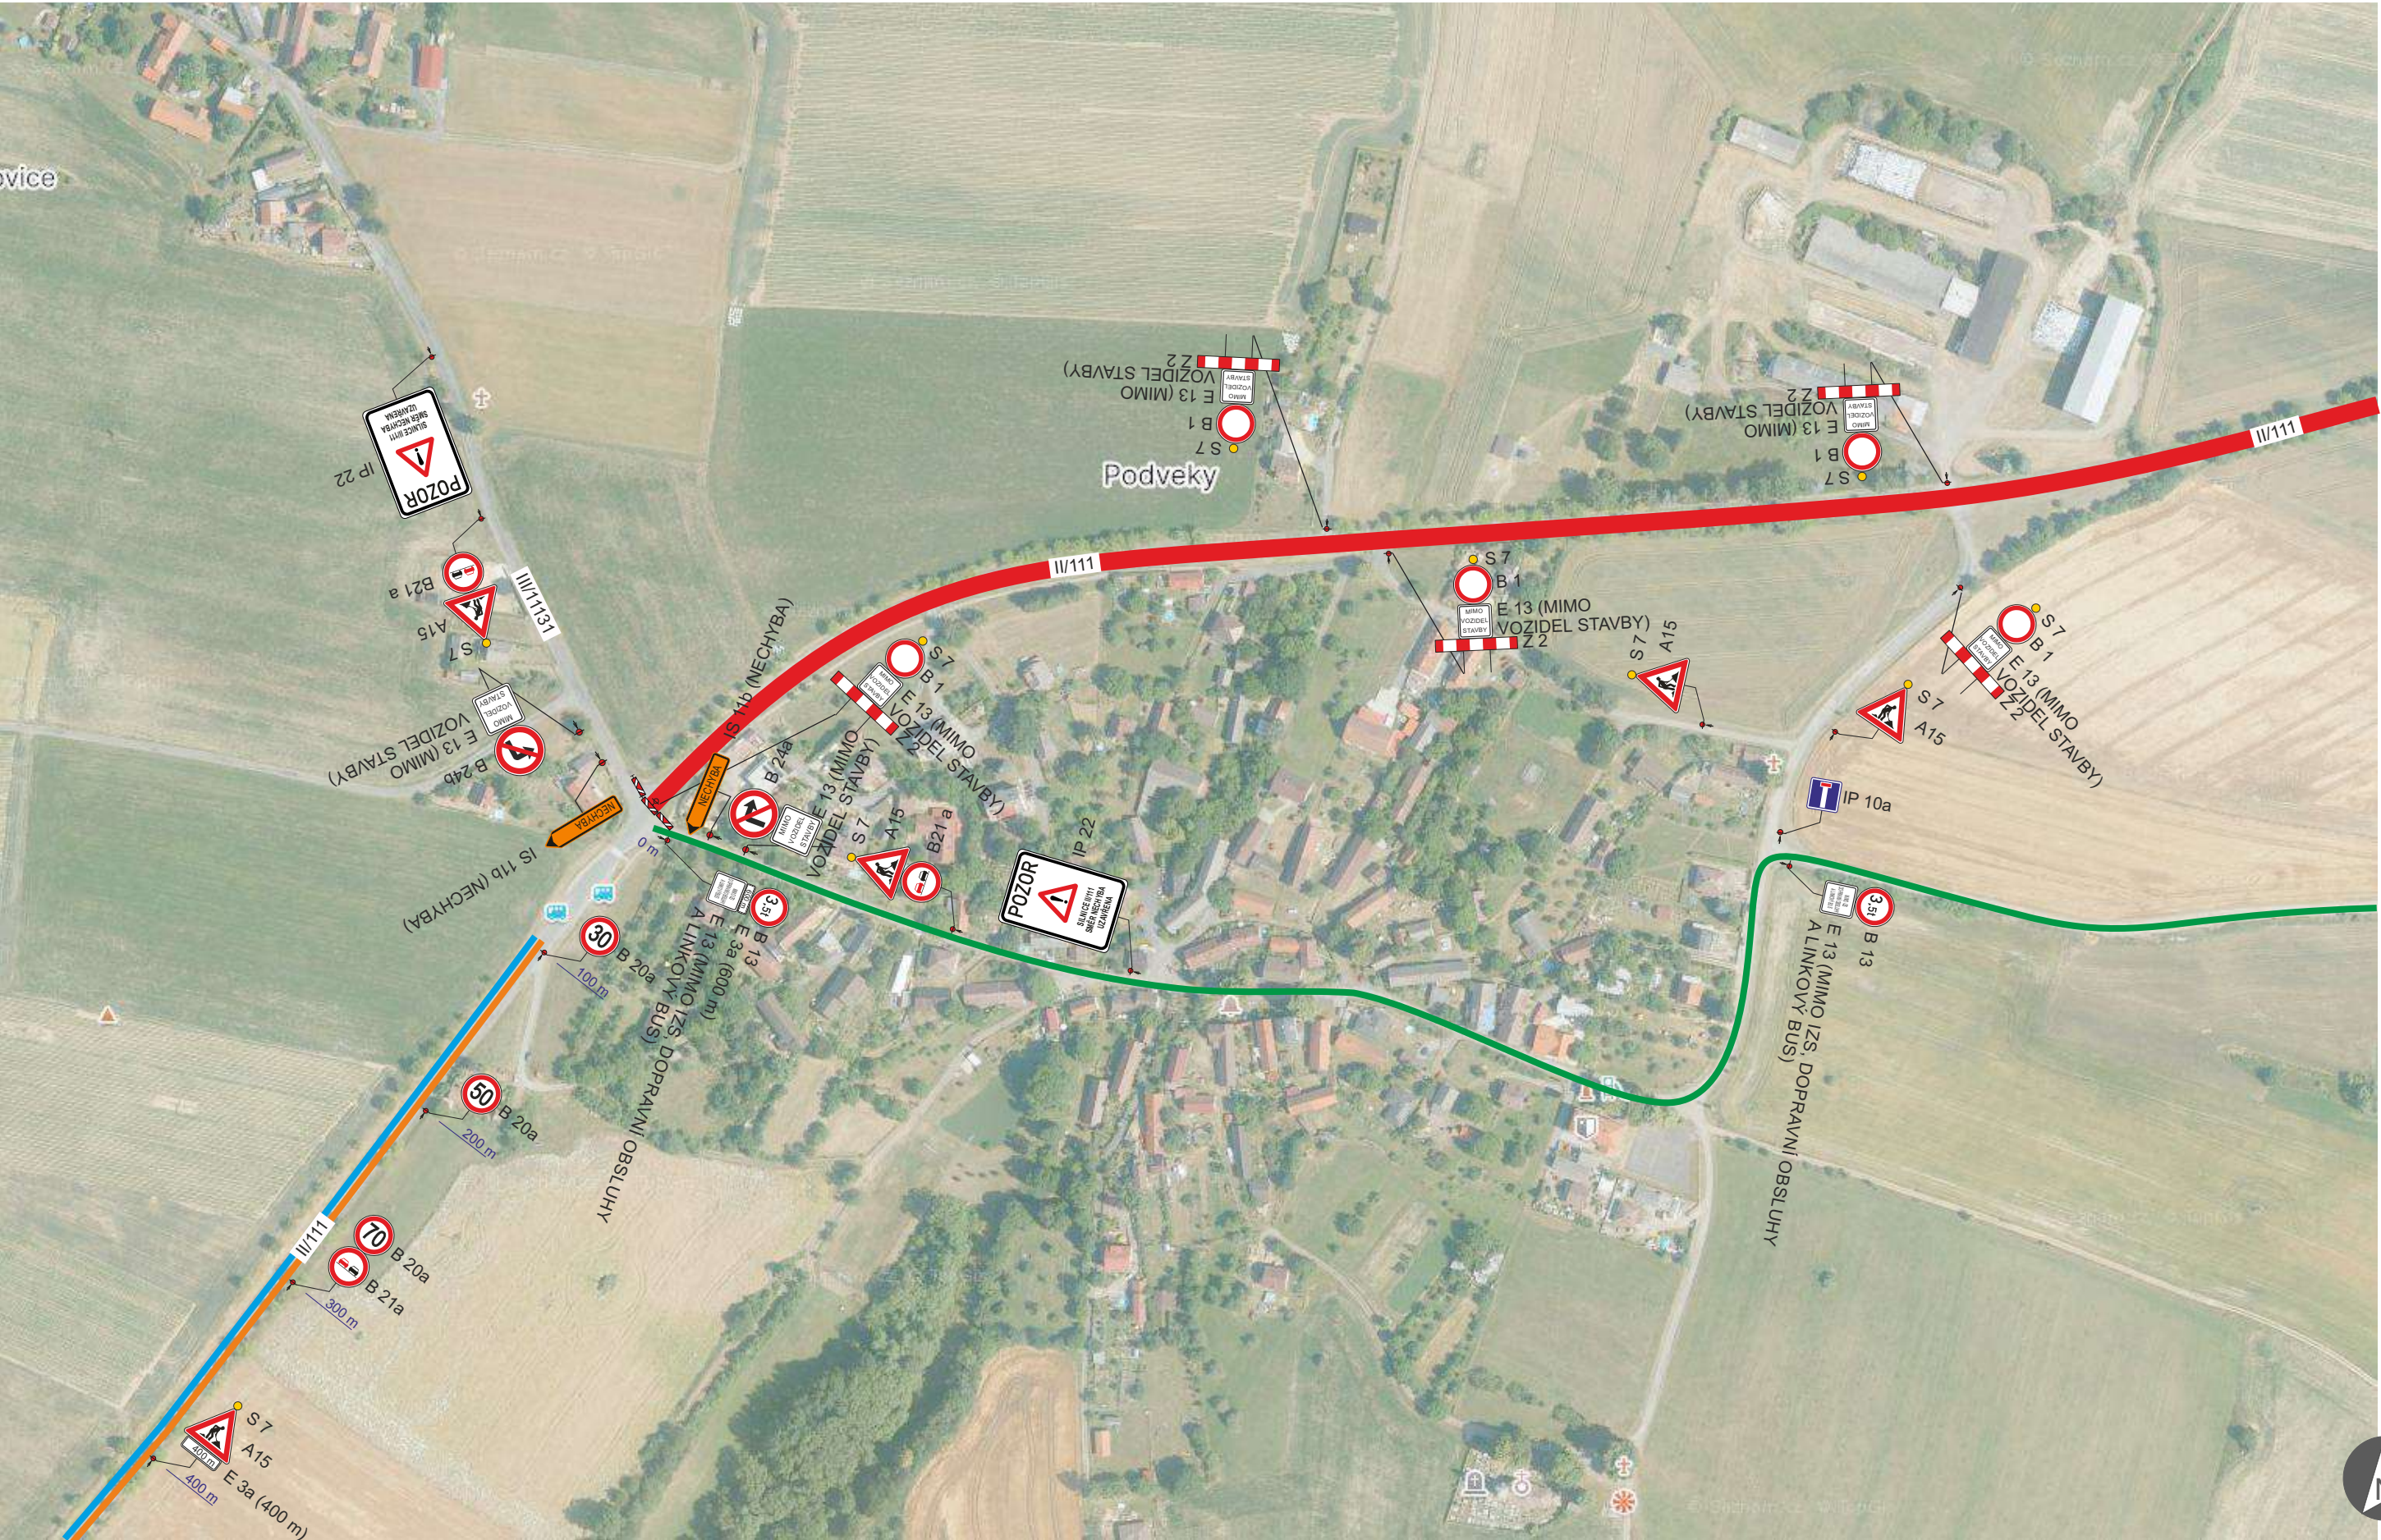

OBJÍZDNÁ TRASA UZAVÍRKA SIL. II/111 REKONSTRUKCE SILNICE	FORMAT:	1 x A3	ZODP. PROJEKTANT:	ING. MARTIN SEDMÁK
	DATUM:	25.04.2025	DIO.PROJEKT@SEZNAM.CZ, TEL: 606 735 585	
	Č. VÝKRESU:	II/111 - D	DETAIL	VER 3
				 TRÁVNÍČSKÉ SEMAFORY U Luhy 220/14 635 00 Brno tel: 724 040 943, e-mail: jankujpavel@seznam.cz

DETAIL 2

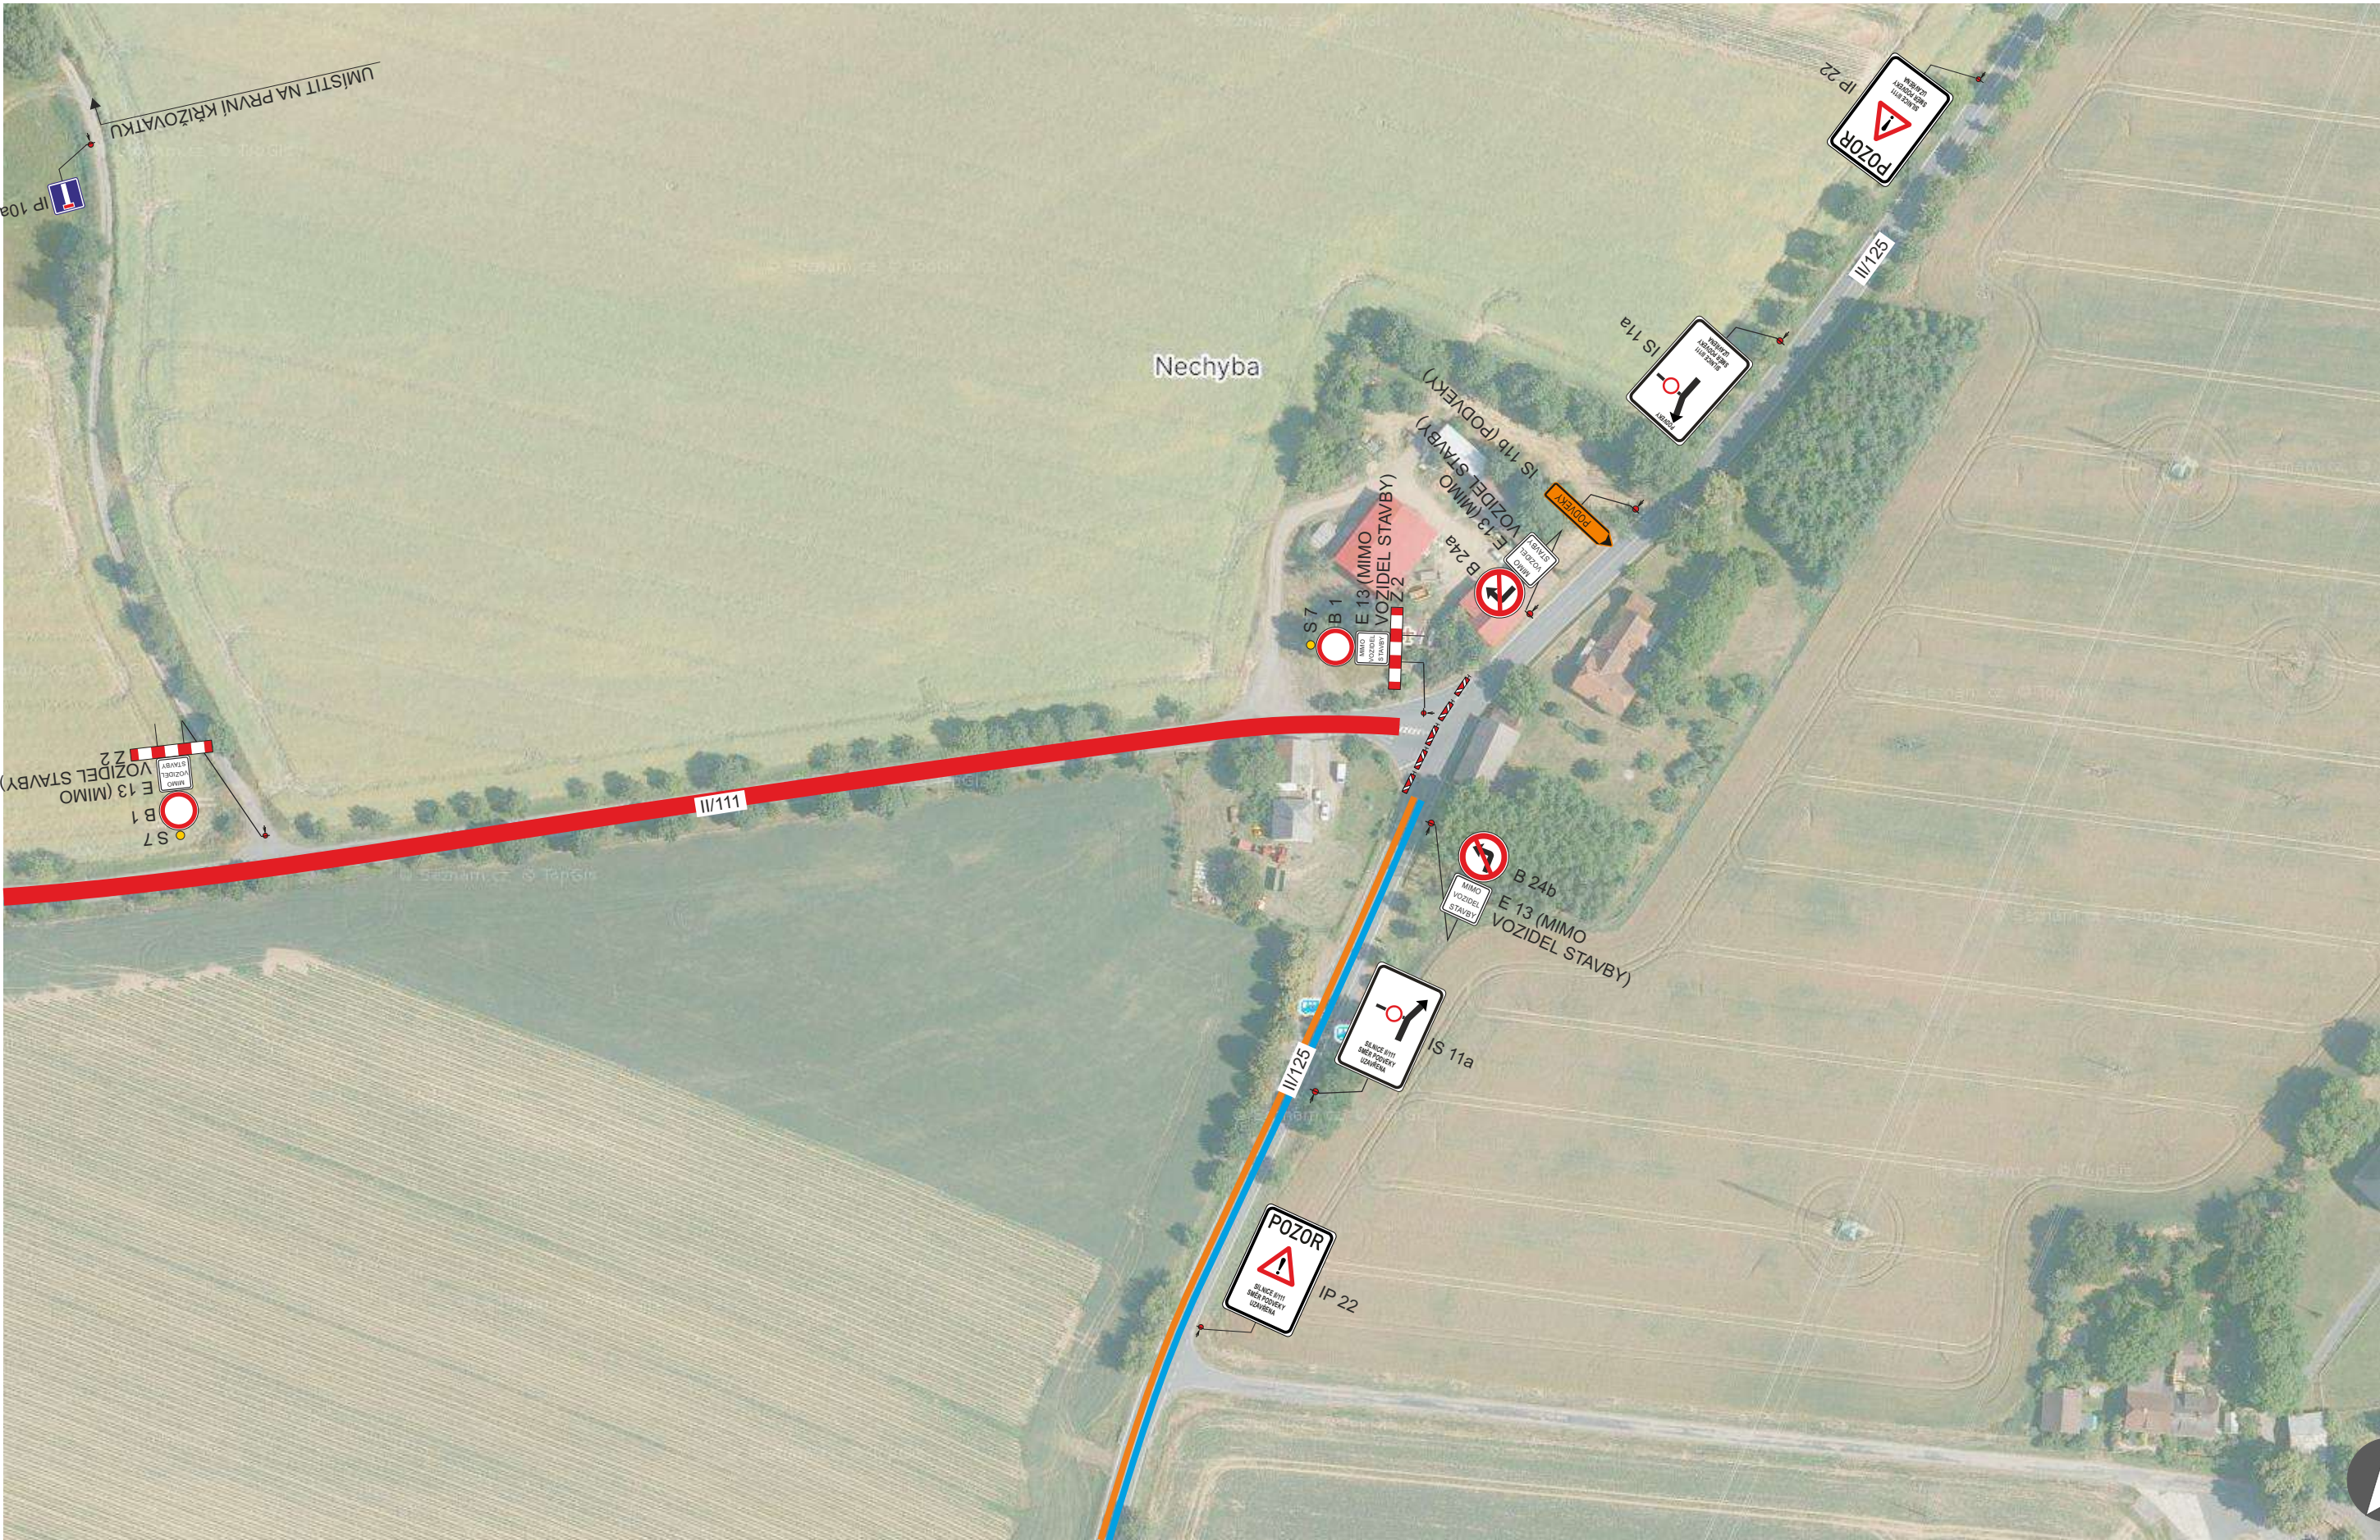


OBJÍZDNÁ TRASA UZAVÍRKA SIL. II/111 REKONSTRUKCE SILNICE	FORMAT:	1 x A3	ZODP. PROJEKTANT:	ING. MARTIN SEDMÁK
	DATUM:	25.04.2025	DIO.PROJEKT@SEZNAM.CZ, TEL: 606 735 585	
	Č. VÝKRESU:	II/111 - D	DETAIL	VER 3
				 TRÁVNÍČSKÉ SEMAFORY U Luhu 220/14 635 00 Brno tel: 724 040 943, e-mail: jankujpavel@seznam.cz

DETAIL 3



OBJÍZDNÁ TRASA UZAVÍRKA SIL. II/111 REKONSTRUKCE SILNICE	FORMAT:	1 x A3	ZODP. PROJEKTANT:	ING. MARTIN SEDMÁK
	DATUM:	25.04.2025	DIO.PROJEKT@SEZNAM.CZ, TEL: 606 735 585	
	Č. VÝKRESU:	II/111 - D	DETAIL	VER 3
				 TRÍCESTNÉ SEMAFORY U Luhu 220/14 635 00 Brno tel: 724 040 943, e-mail: jankujpavel@seznam.cz

DETAIL 4

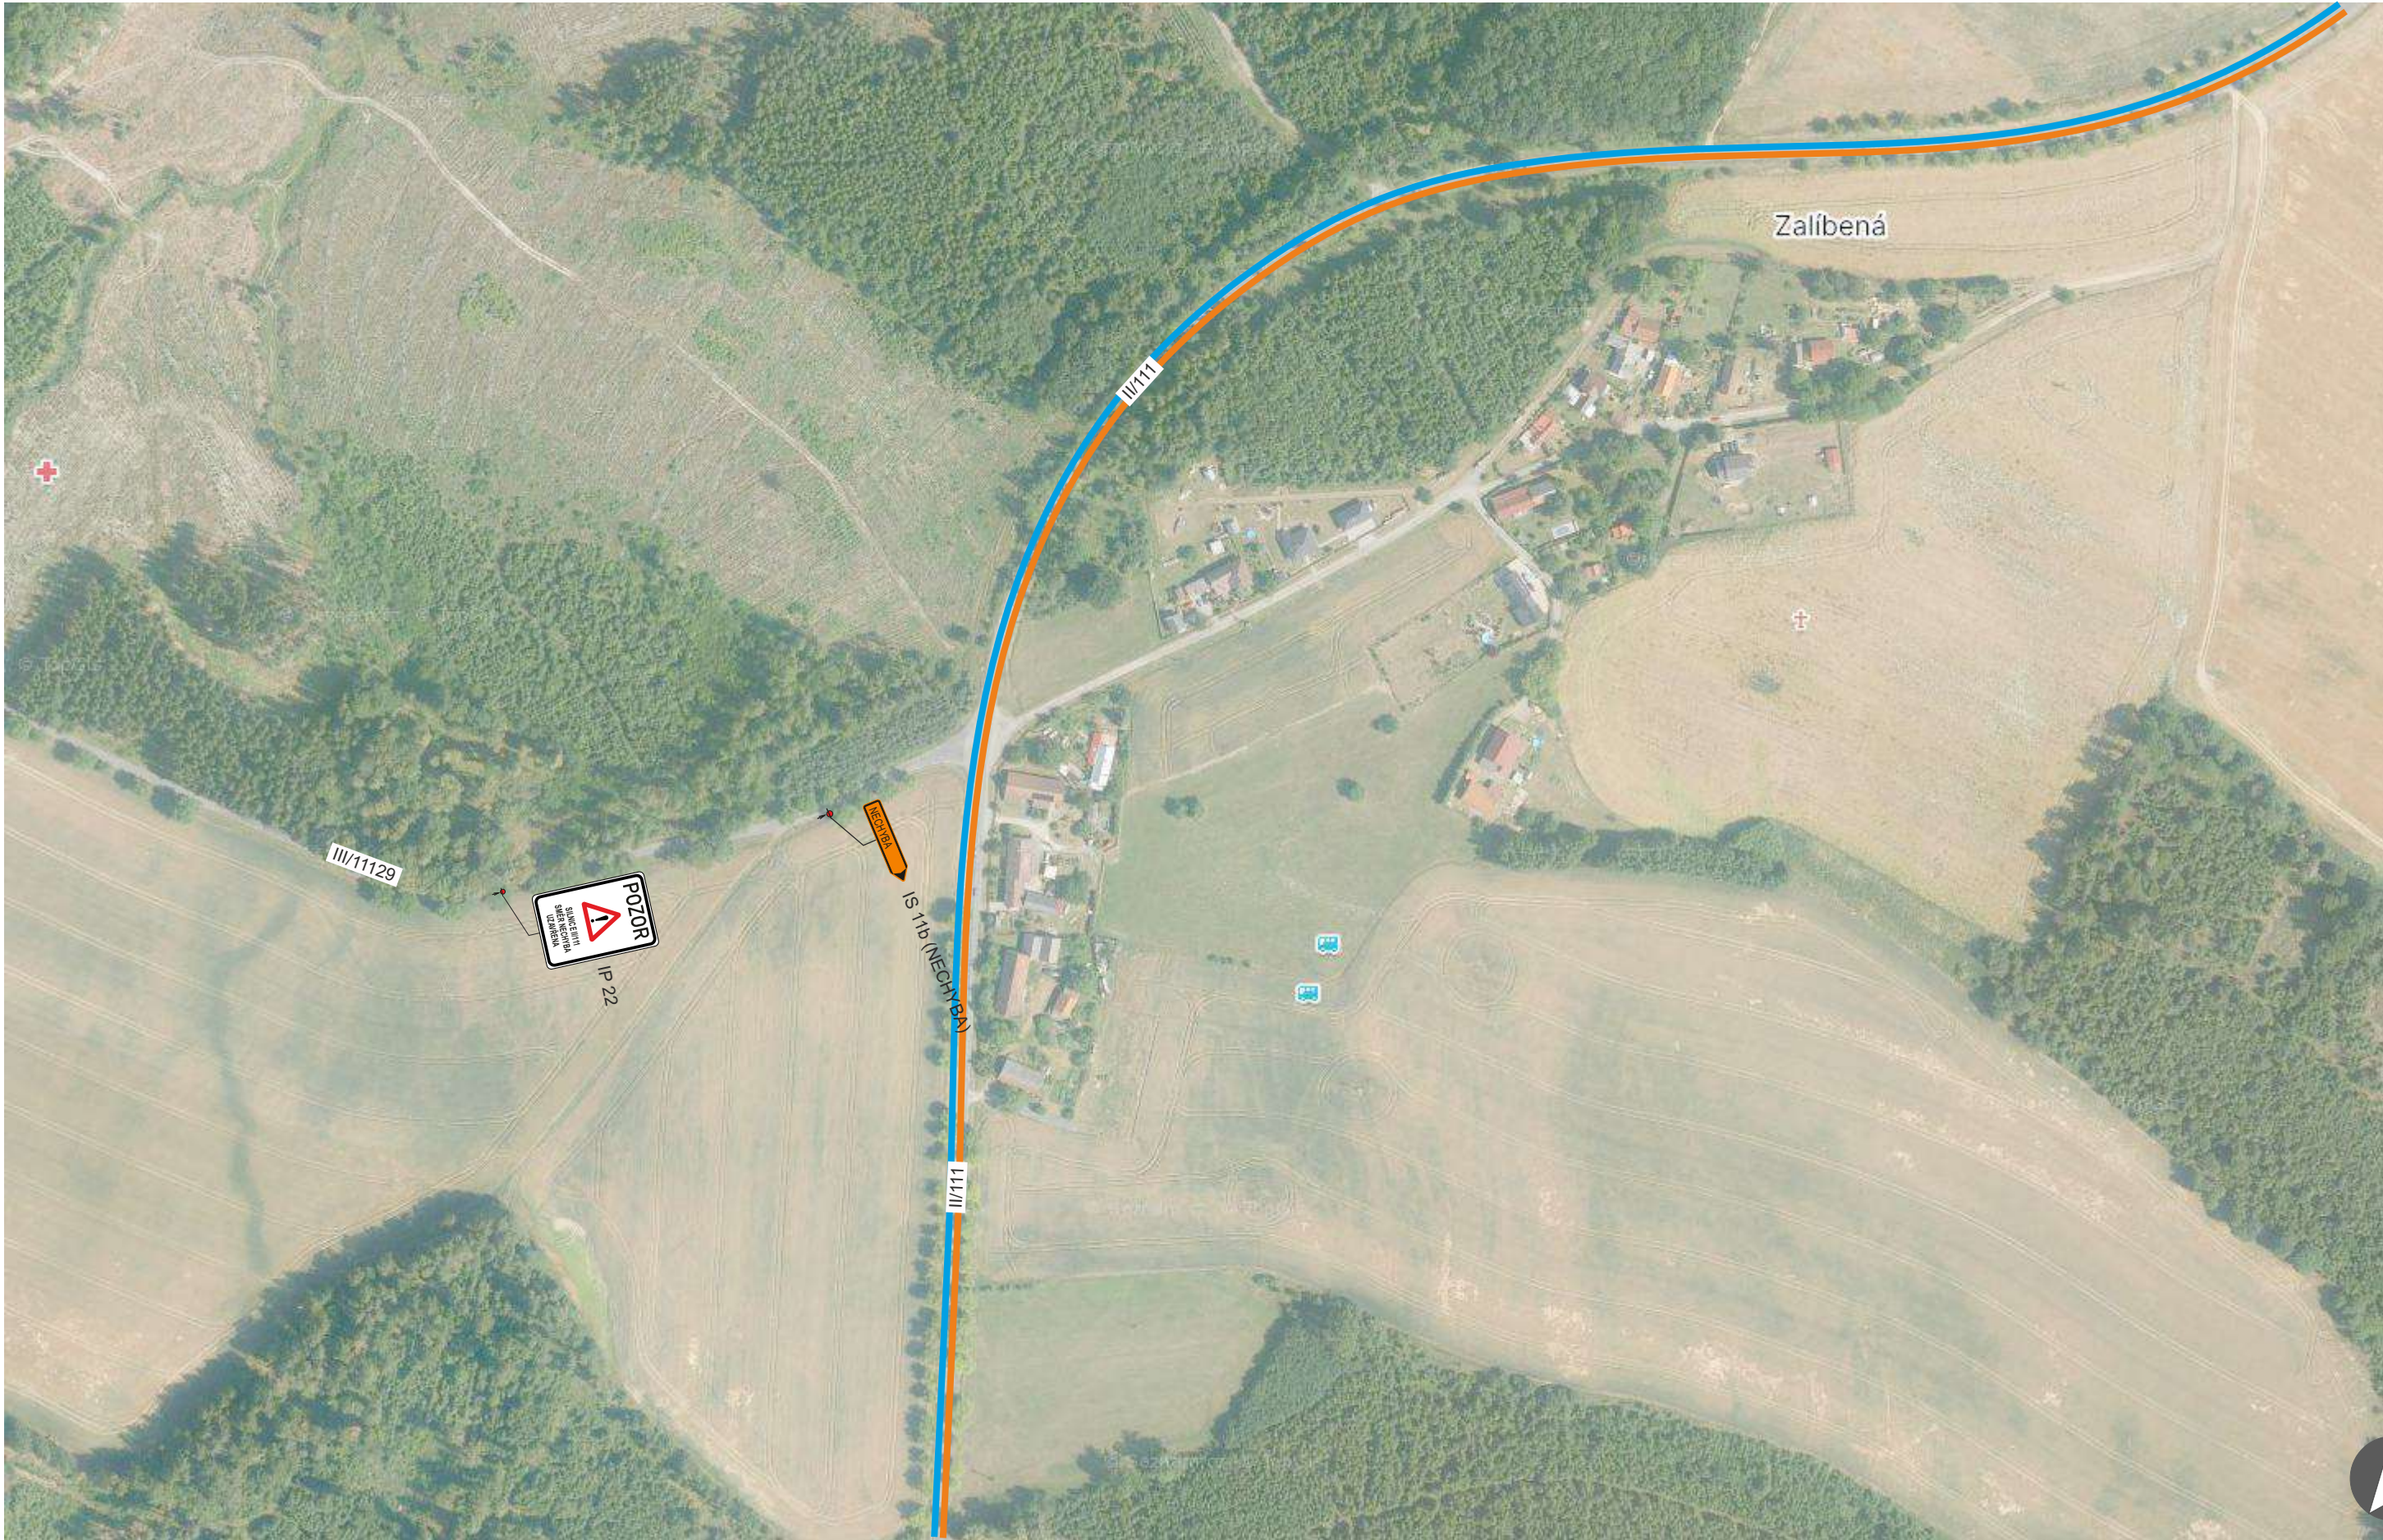

OBJÍZDNÁ TRASA UZAVÍRKA SIL. II/111 REKONSTRUKCE SILNICE	FORMAT:	1 x A3	ZODP. PROJEKTANT:	ING. MARTIN SEDMÁK
	DATUM:	25.04.2025	DIO.PROJEKT@SEZNAM.CZ, TEL: 606 735 585	
	Č. VÝKRESU:	II/111 - D	DETAIL	VER 3
				 TRÍCESTNÉ SEMAFORY U Luhu 220/14 635 00 Brno tel: 724 040 943, e-mail: jankujpavel@seznam.cz

OBJÍZDNÁ TRASA UZAVÍRKA SIL. II/111 REKONSTRUKCE SILNICE	FORMAT:	1 x A3	ZODP. PROJEKTANT:	ING. MARTIN SEDMÁK	 TŘÍCESTNÉ SEMAFORY U Luhů 220/14 635 00 Brno tel: 724 040 943, e-mail: jankujpavel@seznam.cz
	DATUM:	25.04.2025	DIO.PROJEKT@SEZNAM.CZ, TEL: 606 735 585		
	Č. VÝKRESU:	II/111 - D	DETAIL	VER 3	

DETAIL 6



OBJÍZDNÁ TRASA UZAVÍRKA SIL. II/111 REKONSTRUKCE SILNICE	FORMAT:	1 x A3	ZODP. PROJEKTANT:	ING. MARTIN SEDMÁK
	DATUM:	25.04.2025	DIO.PROJEKT@SEZNAM.CZ, TEL: 606 735 585	
	Č. VÝKRESU:	II/111 - D	DETAIL	VER 3
				 TRÁVNÍČSKÉ SEMAFORY U Luhu 220/14 635 00 Brno tel: 724 040 943, e-mail: jankujpavel@seznam.cz

DETAIL 7



OBJÍZDNÁ TRASA UZAVÍRKA SIL. II/111 REKONSTRUKCE SILNICE	FORMAT:	1 x A3	ZODP. PROJEKTANT:	ING. MARTIN SEDMÁK
	DATUM:	25.04.2025	DIO.PROJEKT@SEZNAM.CZ, TEL: 606 735 585	
	Č. VÝKRESU:	II/111 - D	DETAIL	VER 3
				 TRÍCESTNÉ SEMAFORY U Luhu 220/14 635 00 Brno tel: 724 040 943, e-mail: jankujpavel@seznam.cz

DETAIL 8



OBJÍZDNÁ TRASA
UZAVÍRKA SIL. II/111
REKONSTRUKCE SILNICE

FORMAT:	1 x A3
DATUM:	25.04.2025
Č. VÝKRESU:	II/111 - D

ZODP. PROJEKTANT:	ING. MARTIN SEDMÁK
DIO.PROJEKT@SEZNAM.CZ, TEL: 606 735 585	
DETAIL	VER 3

**TRÍCESTNÉ
SEMAFORY**

U Luhu 220/14
635 00 Brno
tel: 724 040 943, e-mail: jankujpavel@seznam.cz

DETAIL 9



OBJÍZDNÁ TRASA UZAVÍRKA SIL. II/111 REKONSTRUKCE SILNICE	FORMAT:	1 x A3	ZODP. PROJEKTANT:	ING. MARTIN SEDMÁK
	DATUM:	25.04.2025	DIO.PROJEKT@SEZNAM.CZ, TEL: 606 735 585	
	Č. VÝKRESU:	II/111 - D	DETAIL	VER 3
				 TRÍCESTNÉ SEMAFORY U Luhu 220/14 635 00 Brno tel: 724 040 943, e-mail: jankujpavel@seznam.cz

DETAIL 10




OBJÍZDNÁ TRASA UZAVÍRKA SIL. II/111 REKONSTRUKCE SILNICE	FORMAT:	1 x A3	ZODP. PROJEKTANT:	ING. MARTIN SEDMÁK	 TRÍCESTNÉ SEMAFORY U Luhu 220/14 635 00 Brno tel: 724 040 943, e-mail: jankujpavel@seznam.cz
	DATUM:	25.04.2025	DIO.PROJEKT@SEZNAM.CZ, TEL: 606 735 585		
	Č. VÝKRESU:	II/111 - D	DETAIL	VER 3	




OBJÍZDNÁ TRASA UZAVÍRKA SIL. II/111 REKONSTRUKCE SILNICE	FORMAT:	1 x A3	ZODP. PROJEKTANT:	ING. MARTIN SEDMÁK
	DATUM:	25.04.2025	DIO.PROJEKT@SEZNAM.CZ, TEL: 606 735 585	
	Č. VÝKRESU:	II/111 - D	DETAIL	VER 3
				 TRÍCESTNÉ SEMAFORY U Luhu 220/14 635 00 Brno tel: 724 040 943, e-mail: jankujpavel@seznam.cz

DETAIL 12

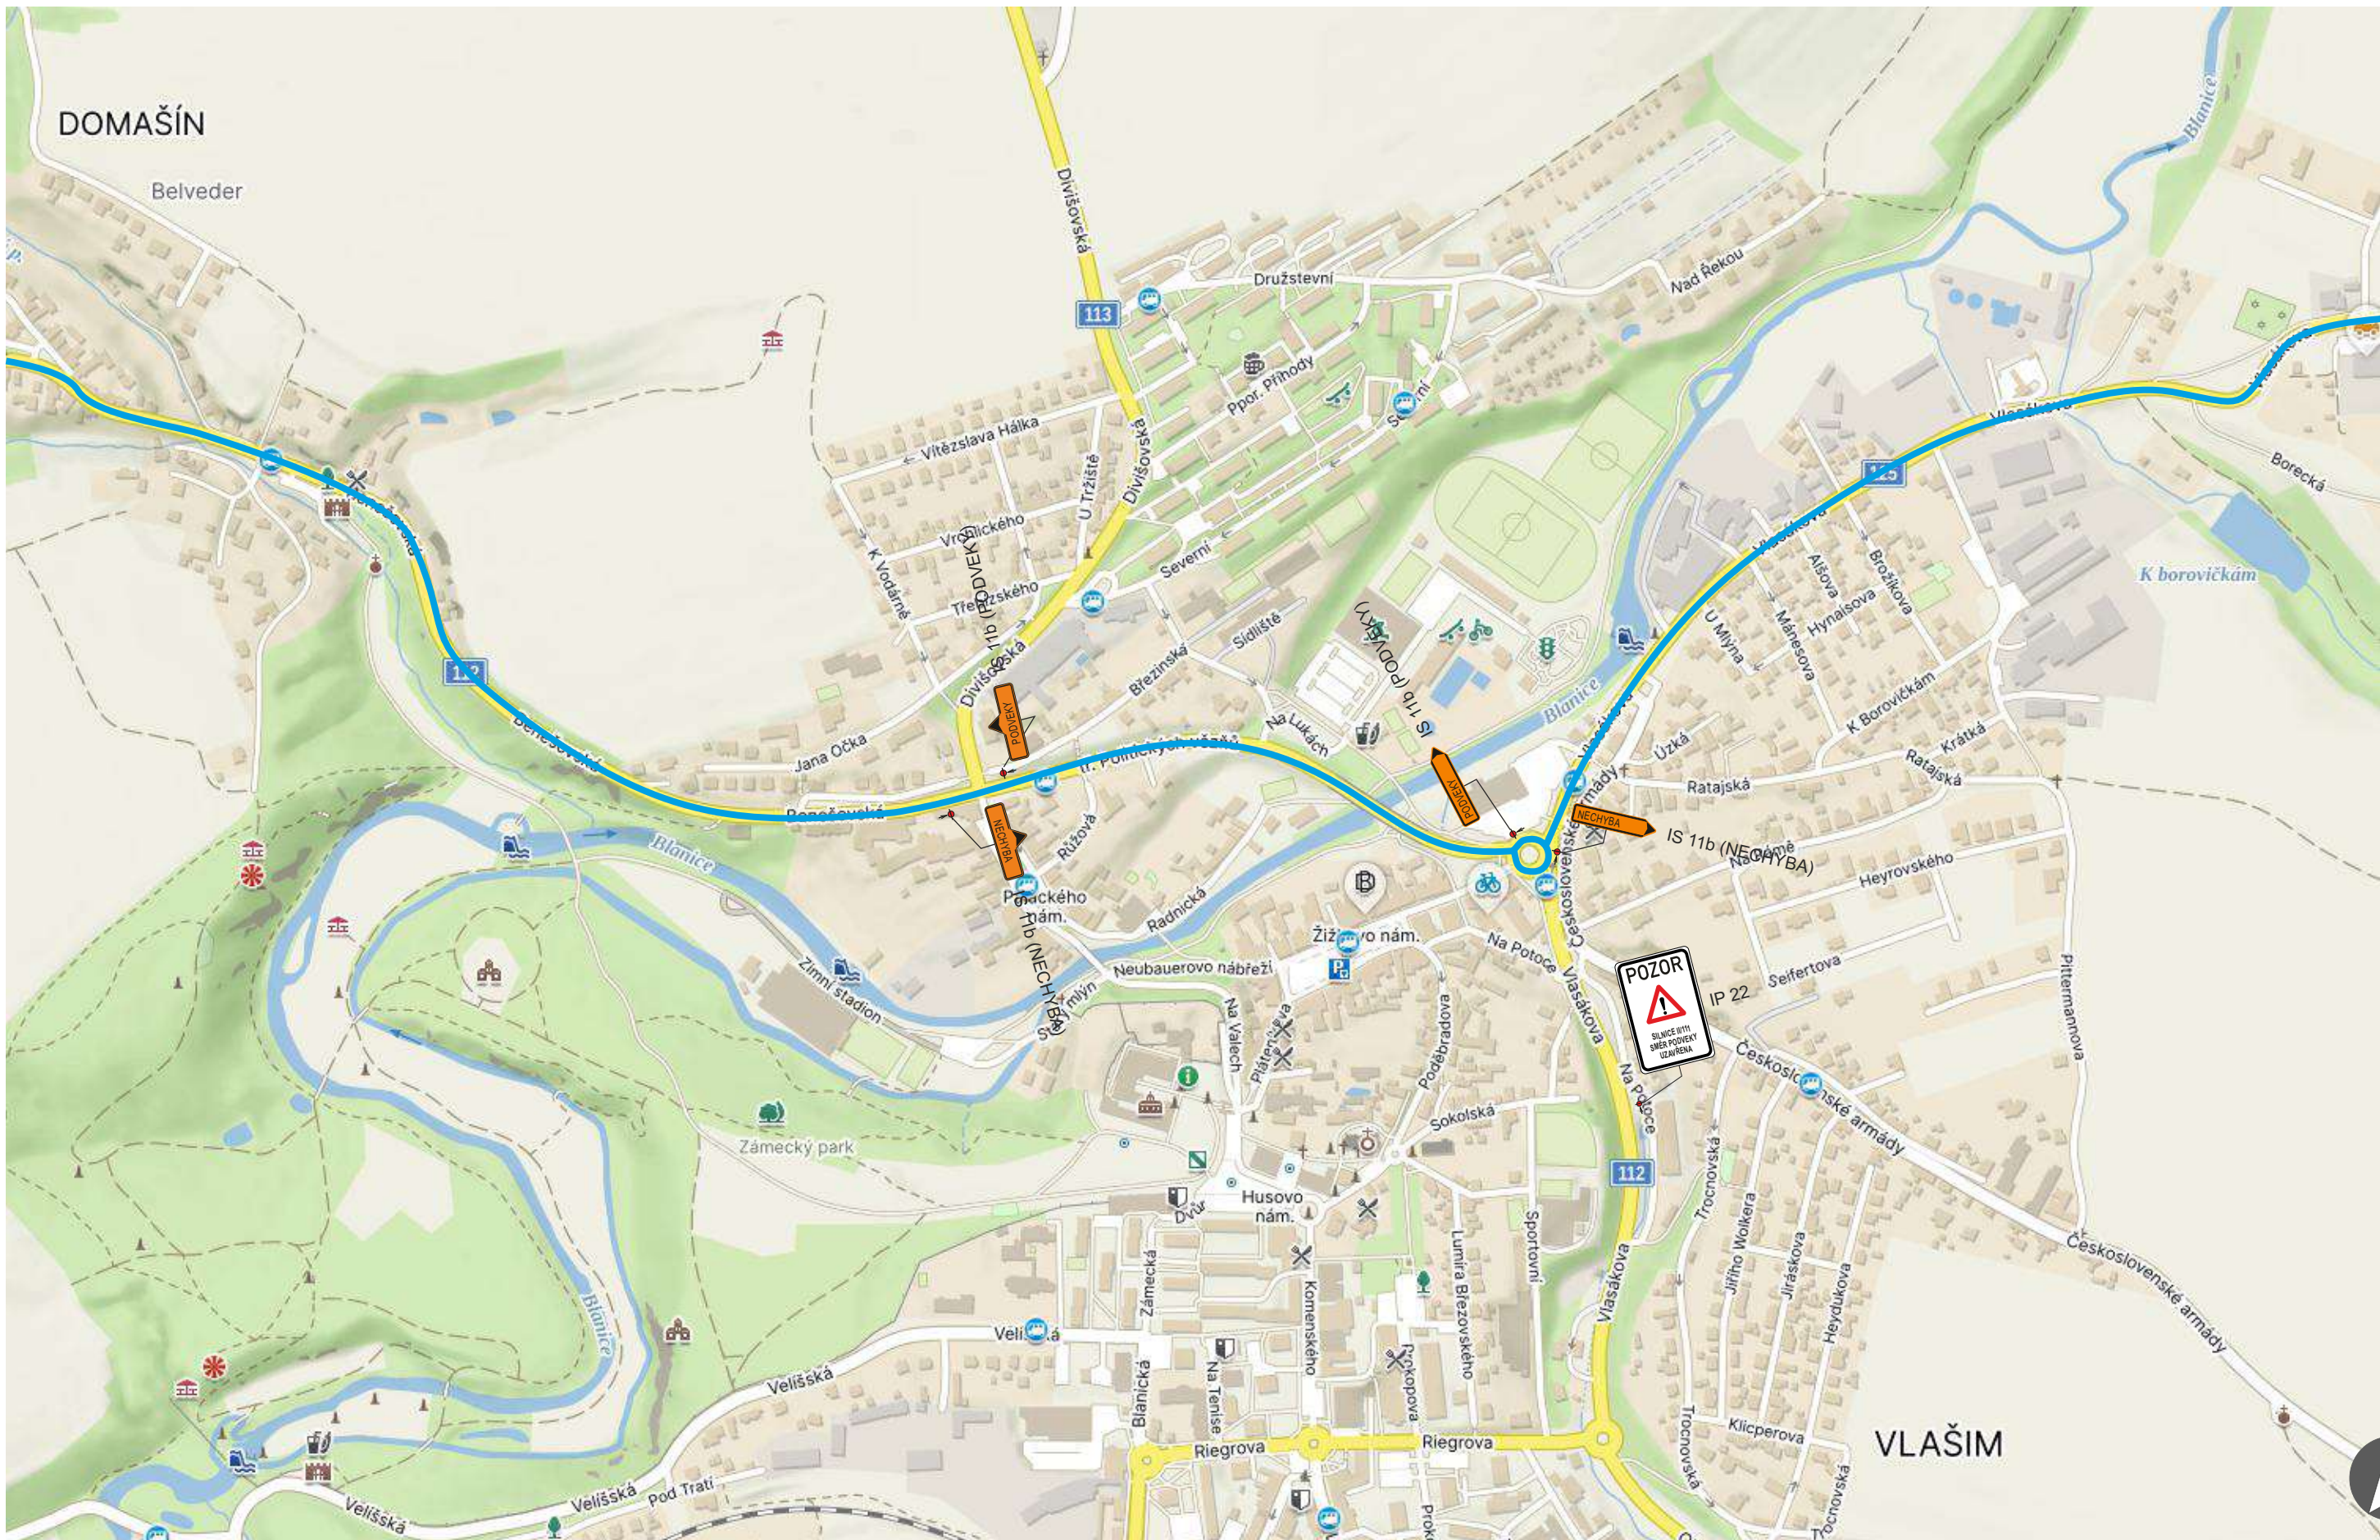


OBJÍZDNÁ TRASA UZAVÍRKA SIL. II/111 REKONSTRUKCE SILNICE	FORMAT:	1 x A3	ZODP. PROJEKTANT:	ING. MARTIN SEDMÁK
	DATUM:	25.04.2025	DIO.PROJEKT@SEZNAM.CZ, TEL: 606 735 585	
	Č. VÝKRESU:	II/111 - D	DETAIL	VER 3
				 TRÁVNÍČSKÉ SEMAFORY U Luhu 220/14 635 00 Brno tel: 724 040 943, e-mail: jankujpavel@seznam.cz

DETAIL 13

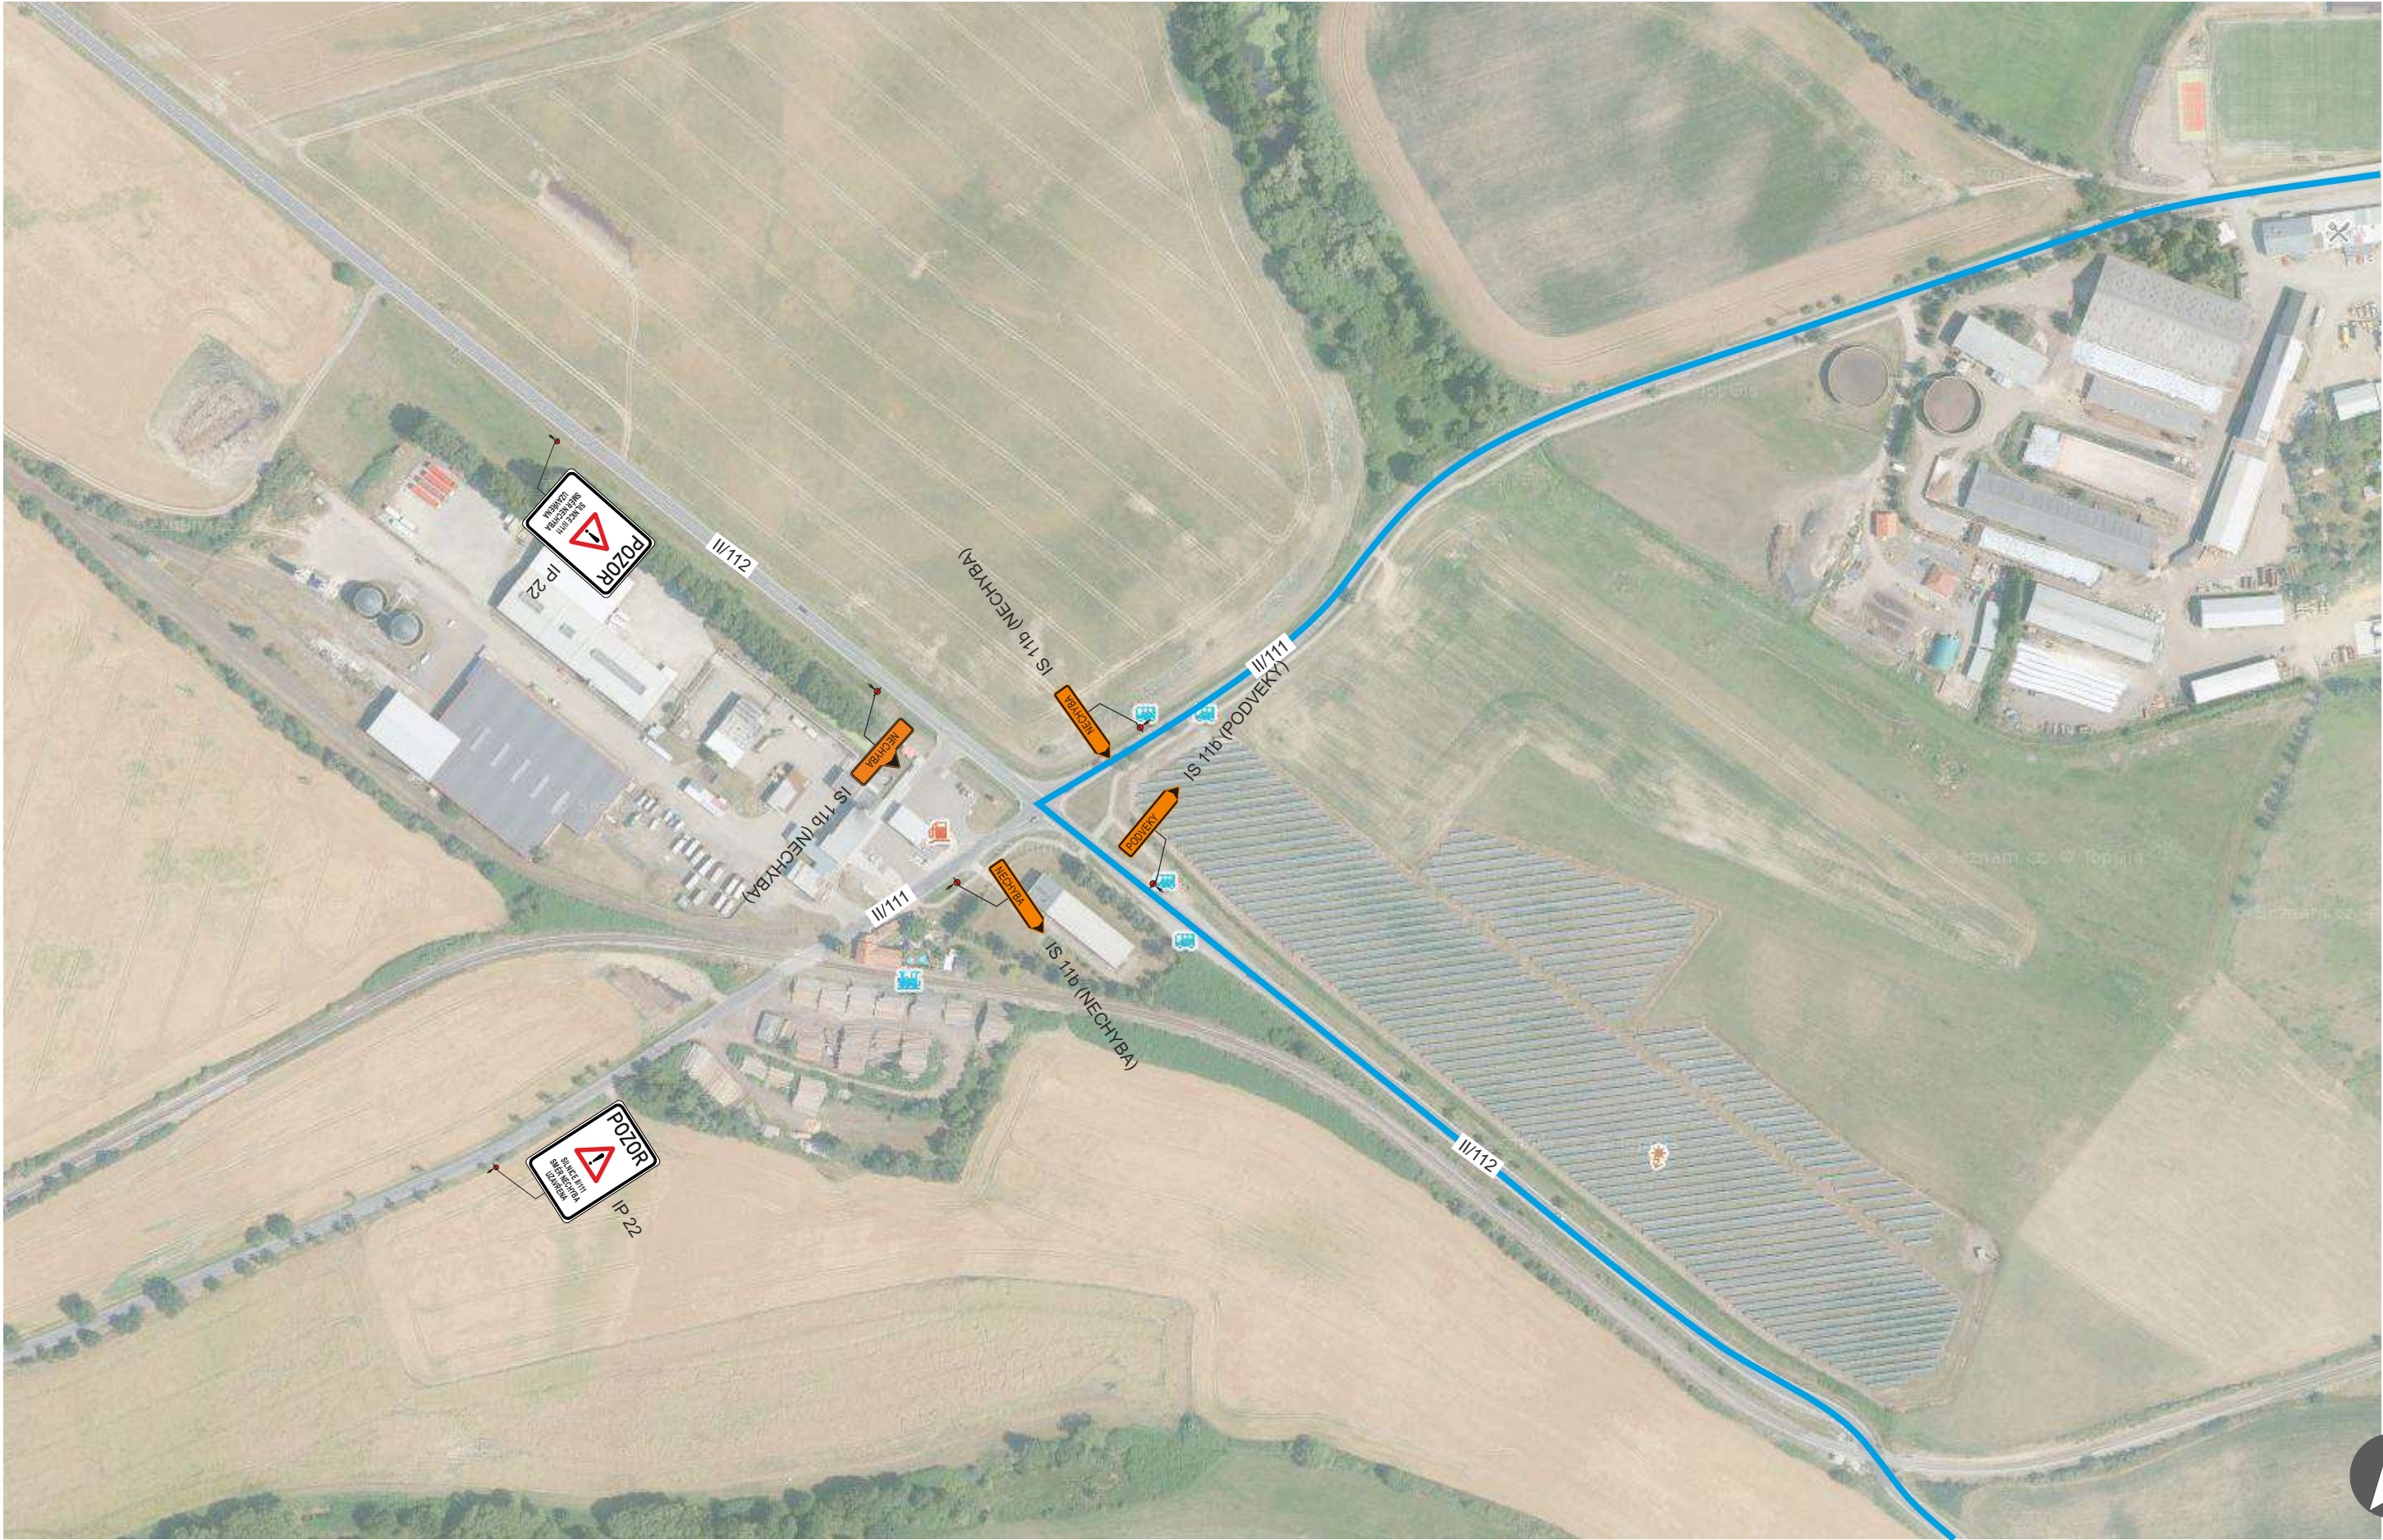


OBJÍZDNÁ TRASA UZAVÍRKA SIL. II/111 REKONSTRUKCE SILNICE	FORMAT:	1 x A3	ZODP. PROJEKTANT:	ING. MARTIN SEDMÁK
	DATUM:	25.04.2025	DIO.PROJEKT@SEZNAM.CZ, TEL: 606 735 585	
	Č. VÝKRESU:	II/111 - D	DETAIL	VER 3
				 TRÍCESTNÉ SEMAFORY U Luhu 220/14 635 00 Brno tel: 724 040 943, e-mail: jankujpavel@seznam.cz

DETAIL 14

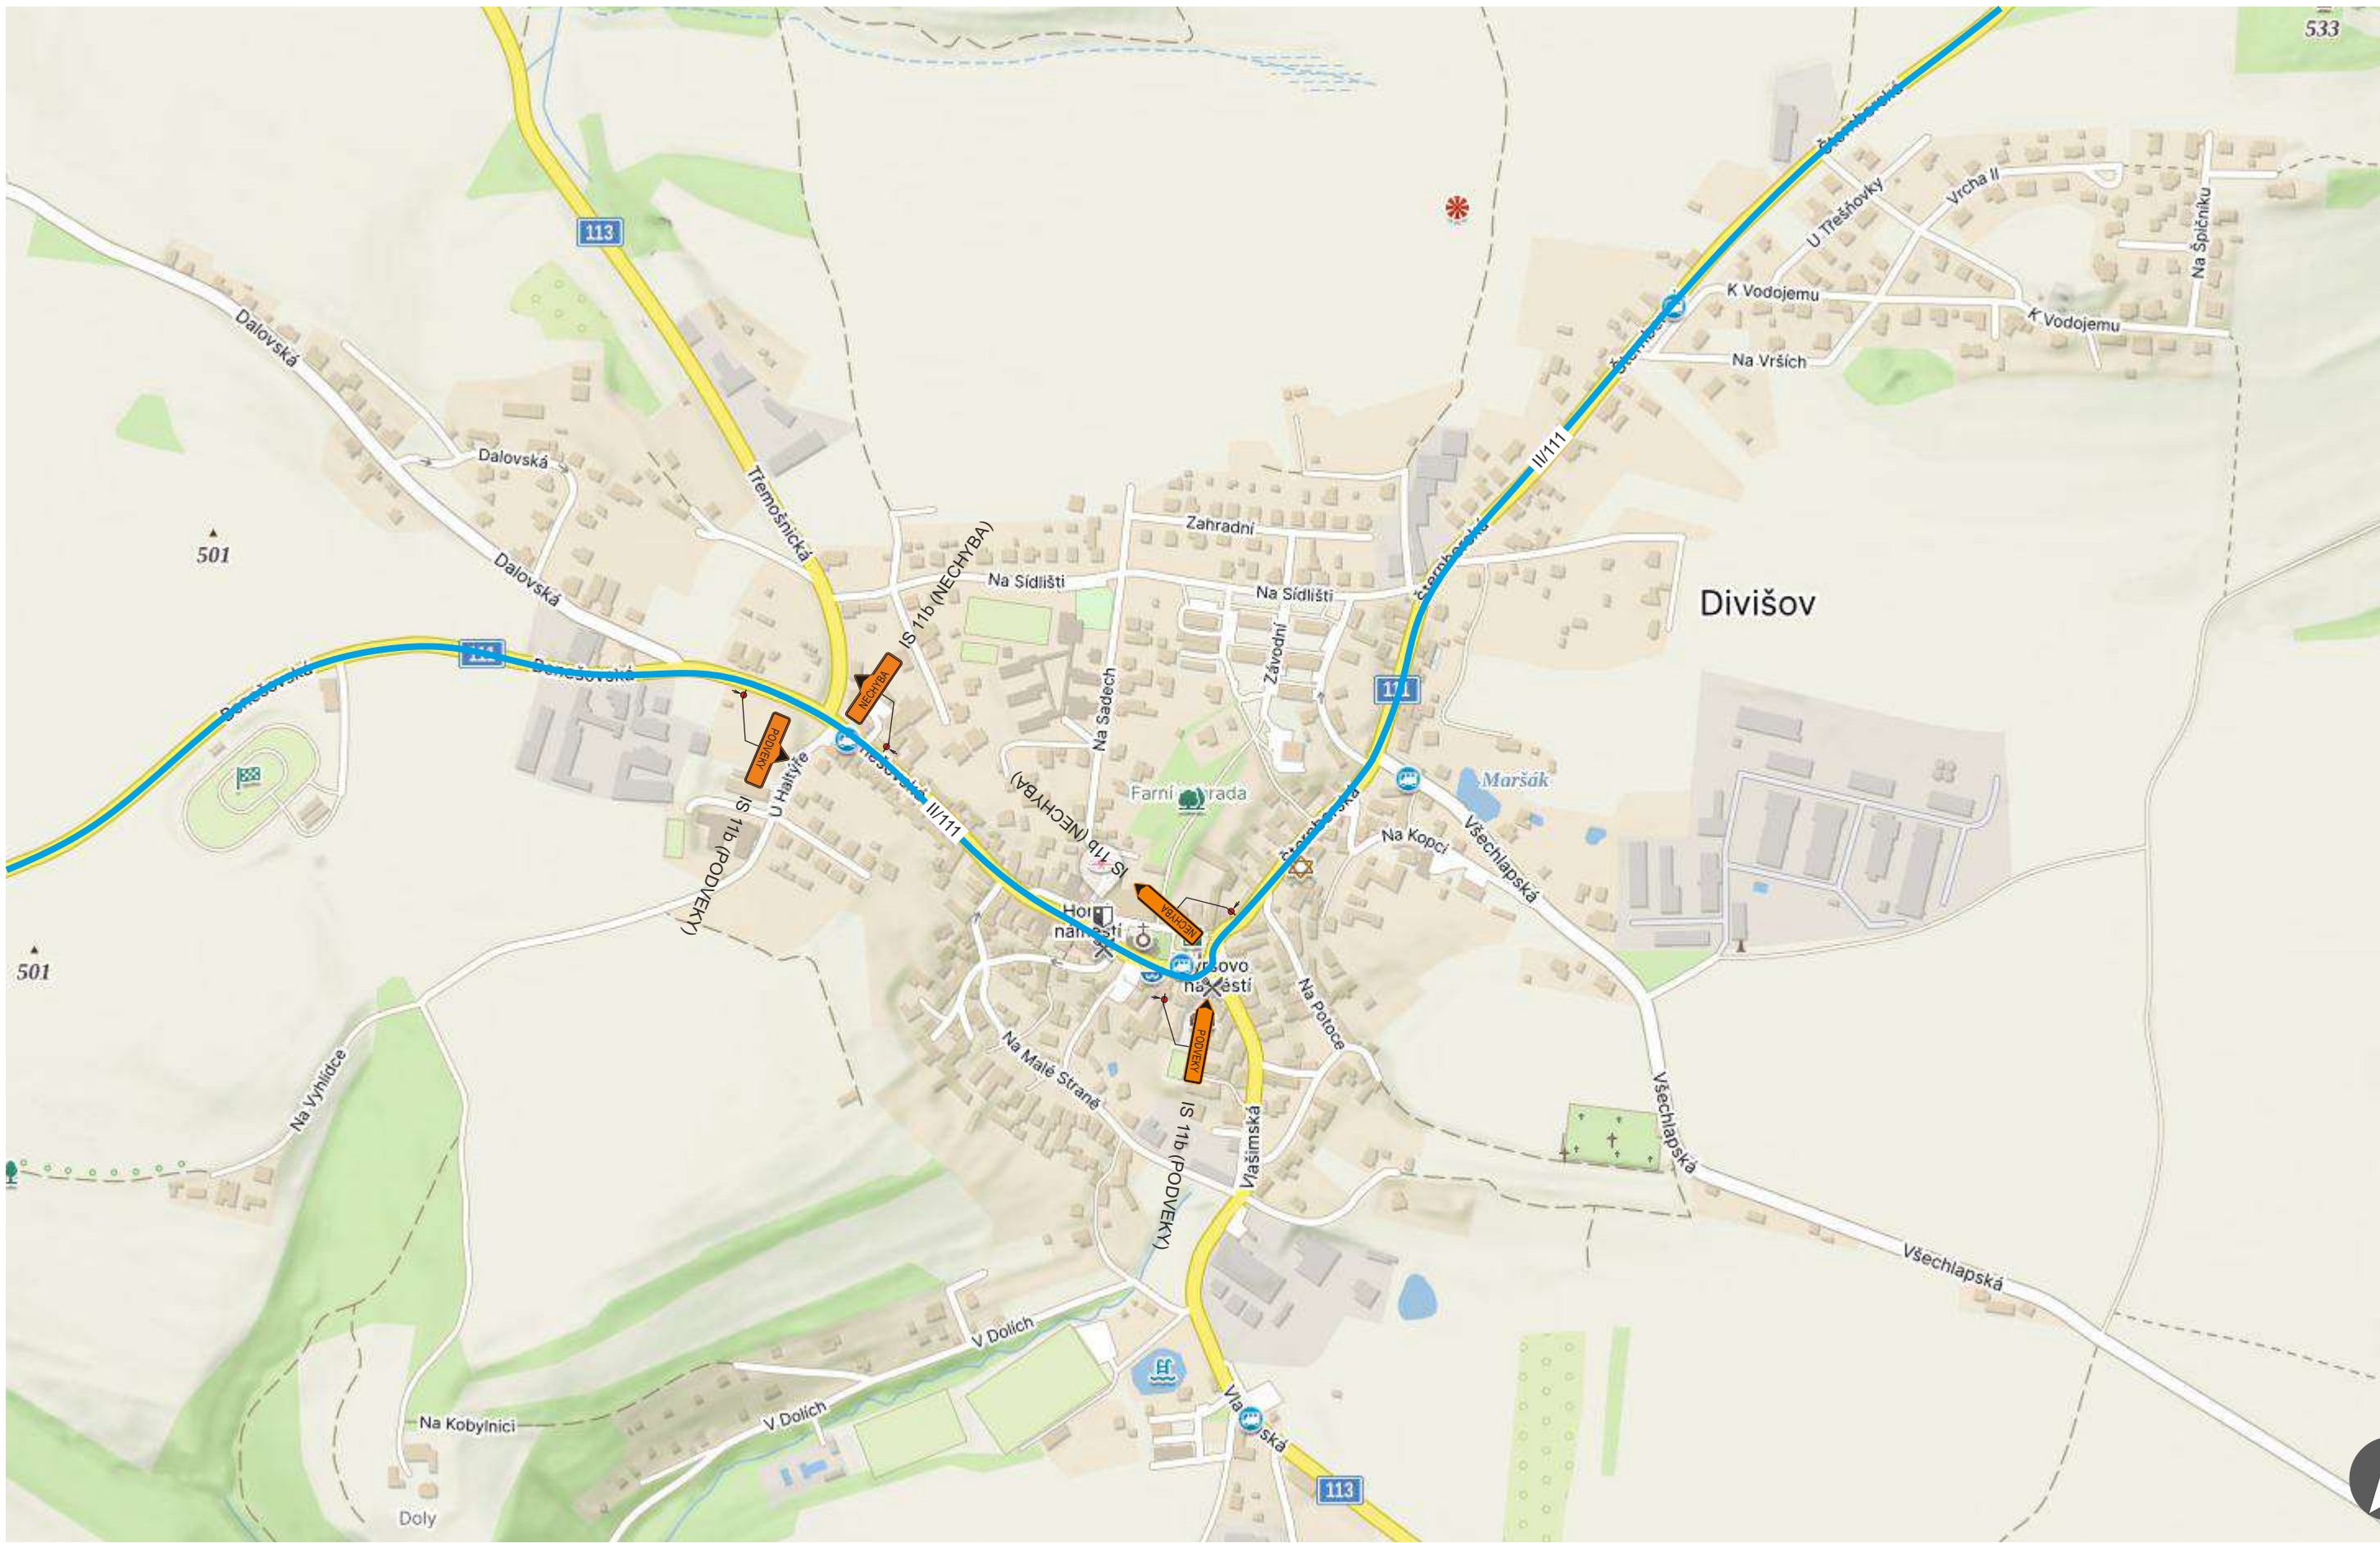

OBJÍZDNÁ TRASA UZÁVÍRKA SIL. II/111 REKONSTRUKCE SILNICE	FORMAT:	1 x A3	ZODP. PROJEKTANT:	ING. MARTIN SEDMÁK
	DATUM:	25.04.2025	DIO.PROJEKT@SEZNAM.CZ, TEL: 606 735 585	
	Č. VÝKRESU:	II/111 - D	DETAIL	VER 3
				 TRÁVNÍČSKÉ SEMAFOREY U Luhu 220/14 635 00 Brno tel: 724 040 943, e-mail: jankujpavel@seznam.cz

DETAIL 15

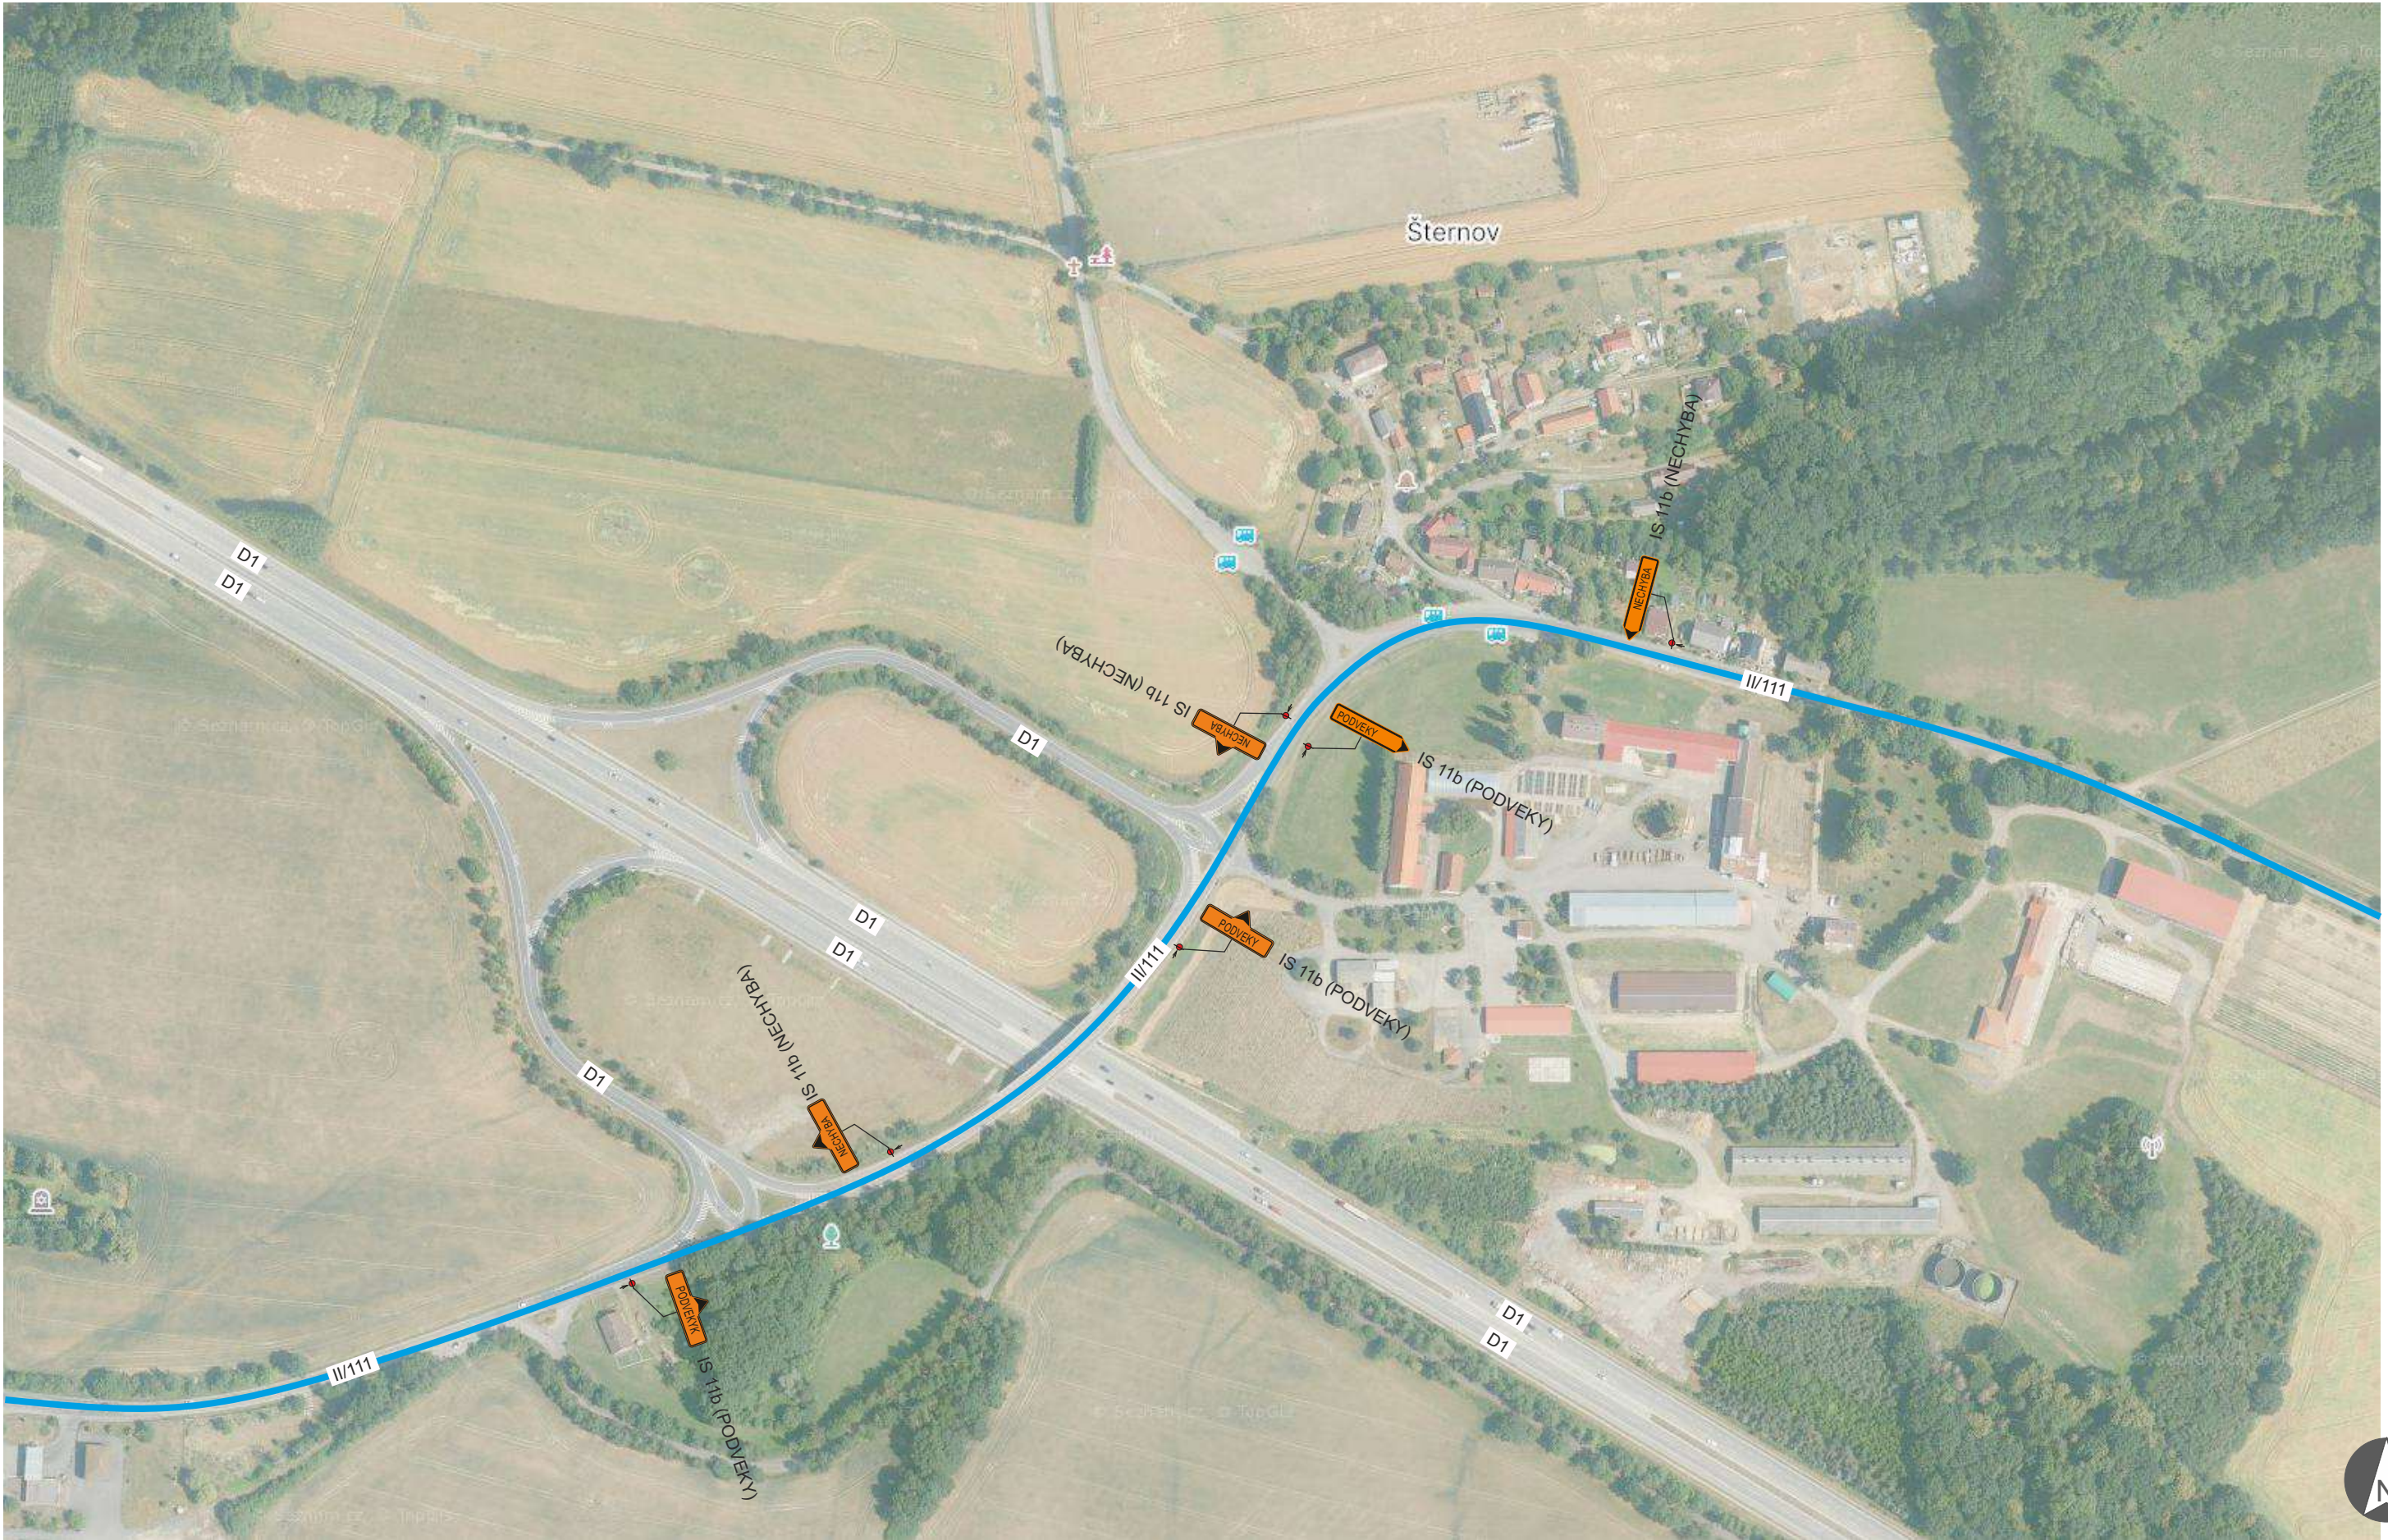


OBJÍZDNÁ TRASA UZAVÍRKA SIL. II/111 REKONSTRUKCE SILNICE	FORMAT:	1 x A3	ZODP. PROJEKTANT:	ING. MARTIN SEDMÁK
	DATUM:	25.04.2025	DIO.PROJEKT@SEZNAM.CZ, TEL: 606 735 585	
	Č. VÝKRESU:	II/111 - D	DETAIL	VER 3
				 TRÍCESTNÉ SEMAFORY U Luhu 220/14 635 00 Brno tel: 724 040 943, e-mail: jankujpavel@seznam.cz

DETAIL 16



OBJÍZDNÁ TRASA UZAVÍRKA SIL. II/111 REKONSTRUKCE SILNICE	FORMAT:	1 x A3	ZODP. PROJEKTANT:	ING. MARTIN SEDMÁK
	DATUM:	25.04.2025	DIO.PROJEKT@SEZNAM.CZ, TEL: 606 735 585	
	Č. VÝKRESU:	II/111 - D	DETAIL	VER 3
				 TRÍCESTNÉ SEMAFORY U Luhů 220/14 635 00 Brno tel: 724 040 943, e-mail: jankujpavel@seznam.cz

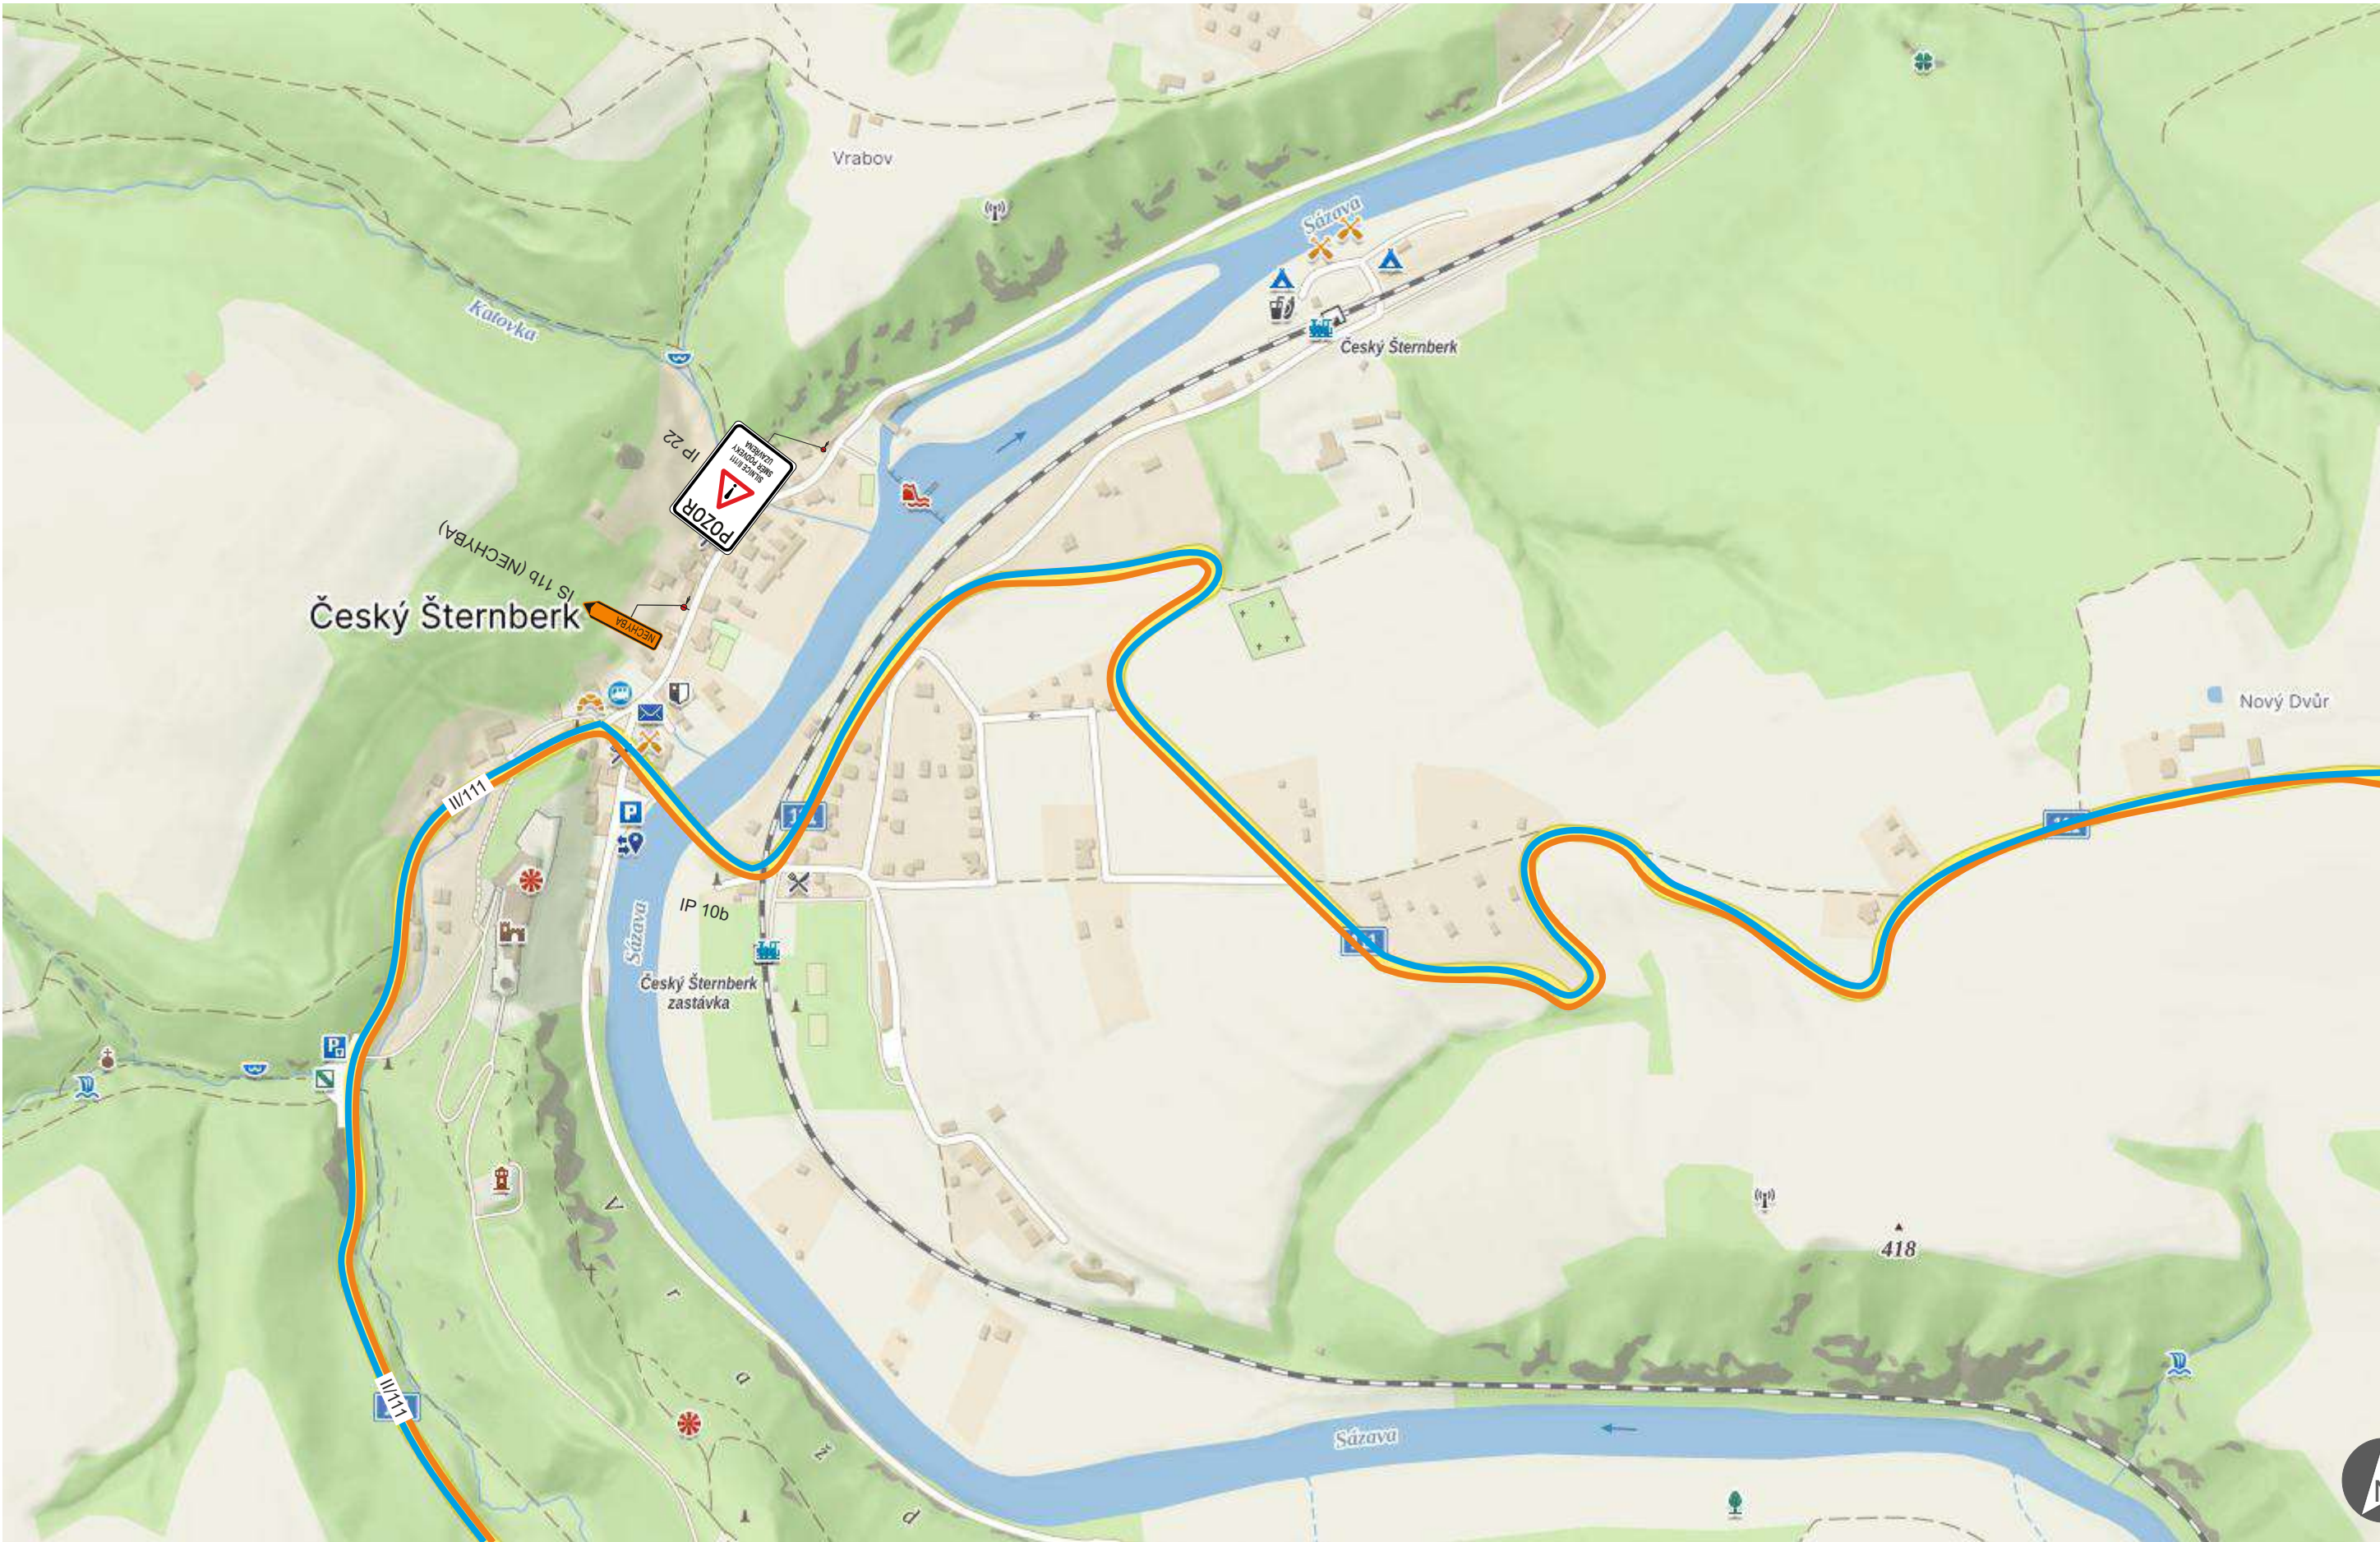

OBJÍZDNÁ TRASA UZAVÍRKA SIL. II/111 REKONSTRUKCE SILNICE	FORMAT:	1 x A3	ZODP. PROJEKTANT:	ING. MARTIN SEDMÁK
	DATUM:	25.04.2025	DIO.PROJEKT@SEZNAM.CZ, TEL: 606 735 585	
	Č. VÝKRESU:	II/111 - D	DETAIL	VER 3
				 TRÍCESTNÉ SEMAFORY U Luhu 220/14 635 00 Brno tel: 724 040 943, e-mail: jankujpavel@seznam.cz