

ÚZEMNÍ PLÁN ZBIZUBY

KOORINAČNÍ VÝKRES - Klad listu 1 MĚŘ. 1:5000

LEGENDA:

PLOCHY S ROZDILNÝM ZPŮSOBEM VYUŽITÍ

STABILIZOVANÉ PLOCHY - STAV	PLOCHY ZMĚN - NÁVRH	ÚZEMNÍ REZERVY
BH		
BV	BV	
BS	BS	
RS	RS	
OV	OV	
OS	OS	
VP	VP	
ZS	ZS	
DI	DI	
DD	DD	
TI	TI	
VS	VS	
VZ	VZ	
VV	VV	
NZ	NZ	
NL	NL	
NP		
NS		

- PLOCHY BYDLENÍ V BYTOVÝCH DOMECH
- PLOCHY BYDLENÍ VENKOVSKÉ
- PLOCHY SMÍŠENÉ OBYTNÉ VENKOVSKÉ
- PLOCHY REKREACE
- PLOCHY OBČANSKÉHO VYBAVENÍ VEŘEJNÉ INFRASTRUKTURY A KOMERČNÍ
- PLOCHY OBČANSKÉHO VYBAVENÍ TĚLOVÝCHOVNA A SPORTOVNÍ ZAŘÍZENÍ
- PLOCHY VEŘEJNÝCH PROSTRANSTVÍ VEŘEJNÁ ZELEN
- PLOCHY ZELENÉ ZELEN OSADNÍMA A VYHRAZENÁ
- PLOCHY DOPRAVNÍ INFRASTRUKTURY PODLE KATEGORIE
- PLOCHY DOPRAVNÍ INFRASTRUKTURY SPOLE
- PLOCHY TECHNICKÉ INFRASTRUKTURY S ROZDÍLNÝMI KONKRETNÍMI FUNKCEMI
- PLOCHY SMÍŠENÉ VÝROBNÍ
- PLOCHY ZEMĚDĚLSKÉ VÝROBY
- PLOCHY VODNÍ A VODOHOSPODÁRSKÉ
- PLOCHY ZEMĚDĚLSKÉ
- PLOCHY LESNÍ
- PLOCHY PŘÍRODNÍ BIOCENTRA
- PLOCHY SMÍŠENÉ NEZASTAVĚNÉHO ÚZEMÍ

INDEX KONKRETNÍ FUNKCE:
 OZNAČENÍ DOPRAVNÍHO VODNÍHO ÚZEMNÍHO ÚZEMÍ
 R - ROZDĚLNÁ A VYSÍLAČ V VODOJEMU

DOPRAVNÍ INFRASTRUKTURA

STAV	NÁVRH	REZERVA
II/125		
0122		
0123		

- SILNICE II. TŘÍDY
- ŽELEZNIČNÍ TRATĚ A VLEČKY
- CYKLOSTEJKY

ZÁKLADNÍ ČLENĚNÍ ÚZEMÍ

Z1
Z2

- HRANICE ŘEŠENÉHO ÚZEMÍ
- HRANICE ZASTAVĚNÉHO ÚZEMÍ K DATU 31.5.2019
- HRANICE ZASTAVITELNÝCH PLOCH
- ZASTAVITELNÉ PLOCHY ŘEŠENÉ ÚZEMNÍ STUDIÍ

ÚZEMNÍ SYSTÉM EKOLOGICKÉ STABILITY

- HRANICE OCHRANNÉHO PÁSMA NADREGIONÁLNÍHO BIKOKRIDORU
- LOKÁLNÍ BIOCENTRUM
- NADREGIONÁLNÍ BIKOKRIDOR
- LOKÁLNÍ BIKOKRIDOR

TECHNICKÁ INFRASTRUKTURA

STAV	NÁVRH

- NADZEMNÍ A PODZEMNÍ VEDENÍ EL. ENERGIE 35 a 22kV
- NADZEMNÍ A PODZEMNÍ VEDENÍ EL. ENERGIE 110kV
- NADZEMNÍ A PODZEMNÍ VEDENÍ EL. ENERGIE 400kV
- KABELOVÁ KOMUNIKAČNÍ SPOJE
- KANALIZACE
- ELEKTRICKÉ STANICE ROZVODNÉ SÍTĚ
- ČIŠTÍRNA ODPADNÍCH VOD
- VODOJEM
- ROZHLADNA A VYSÍLAČ

KULTURNÍ LIMITY

STAV	NÁVRH

- KULTURNÍ PAMÁTKA - ZAPISANÁ
- KULTURNĚ HODNOTNÉ OBJEKTY (KAPLICKY, KRÍŽKY, ŠPÝCHAR...)
- URBANISTICKY HODNOTNÁ ÚZEMÍ

PŘÍRODNÍ LIMITY

- CHRANĚNÉ PÁSMA LESA
- ODVODNĚNÉ POZEMKY


VODNÍ HOSPODÁRSTVÍ

- HRANICE ZÁPLAVOVÉHO ÚZEMÍ Q100
- HRANICE AKTIVNÍ ZÓNY ZÁPLAVOVÉHO ÚZEMÍ
- ÚZEMÍ ZVLÁŠTNÍ POVOUDNÉ POD VODNÍM DÍLEM


TECHNICKÉ LIMITY

- OCHRANNÁ PÁSMA TECHNICKÉ INFRASTRUKTURA
- OCHRANNÁ PÁSMA ŽELEZNIČNÍ DRÁHY
- OCHRANNÁ PÁSMA DOPRAVNÍCH TRAS A ZAŘÍZENÍ
- LETECKÝ KORIDOR TSA
- OCHRANNÉ PÁSMA LETIŠTĚ
- RADIOVÉ SMĚROVÉ SPOJE

ŘEŠENÉ ÚZEMÍ SE NACHÁZÍ V OCHRANĚNÉM PÁSMA PŘEHLEDOVÝCH SYSTÉMŮ (OP RLP)
 LETIŠTĚ A LETECKÉ STAVBY A JEJICH OCHRANNÁ PÁSMA A ŽÁJMOVÁ ÚZEMÍ (OAP - Juv 102a)
 ŘEŠENÉ ÚZEMÍ SE NACHÁZÍ V ŽÁJMOVÉM ÚZEMÍ MINISTERSTVA OBRANY
 -VZDUSNÉM PROSTORU PRO LETÁNÍ V MALÝCH A PŘÍZEMNÍCH VÝŠKÁCH - LETIŠTĚ A LETECKÉ STAVBY
 A JEJICH OCHRANNÁ PÁSMA A ŽÁJMOVÁ ÚZEMÍ (OAP - Juv 102a)

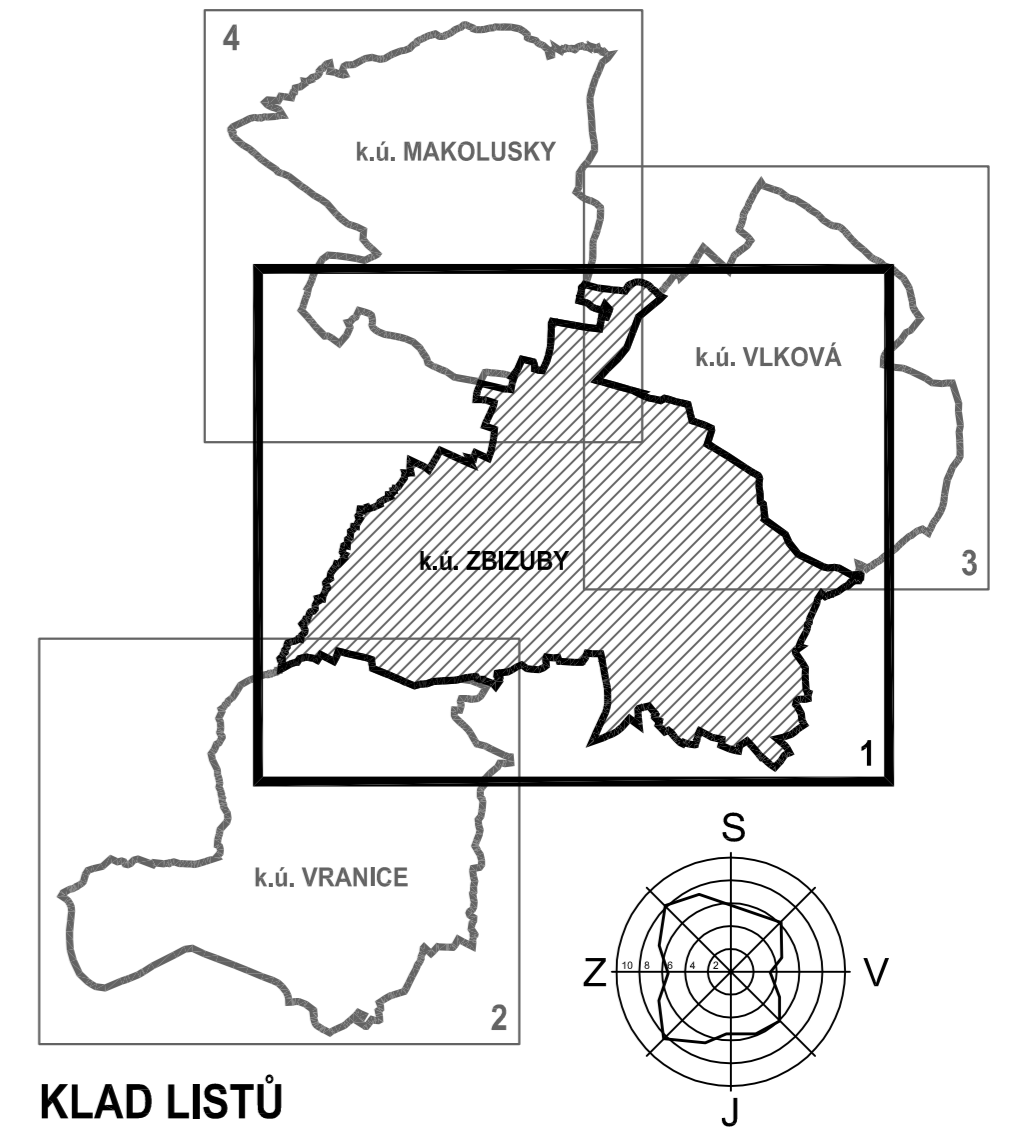

Klad listů

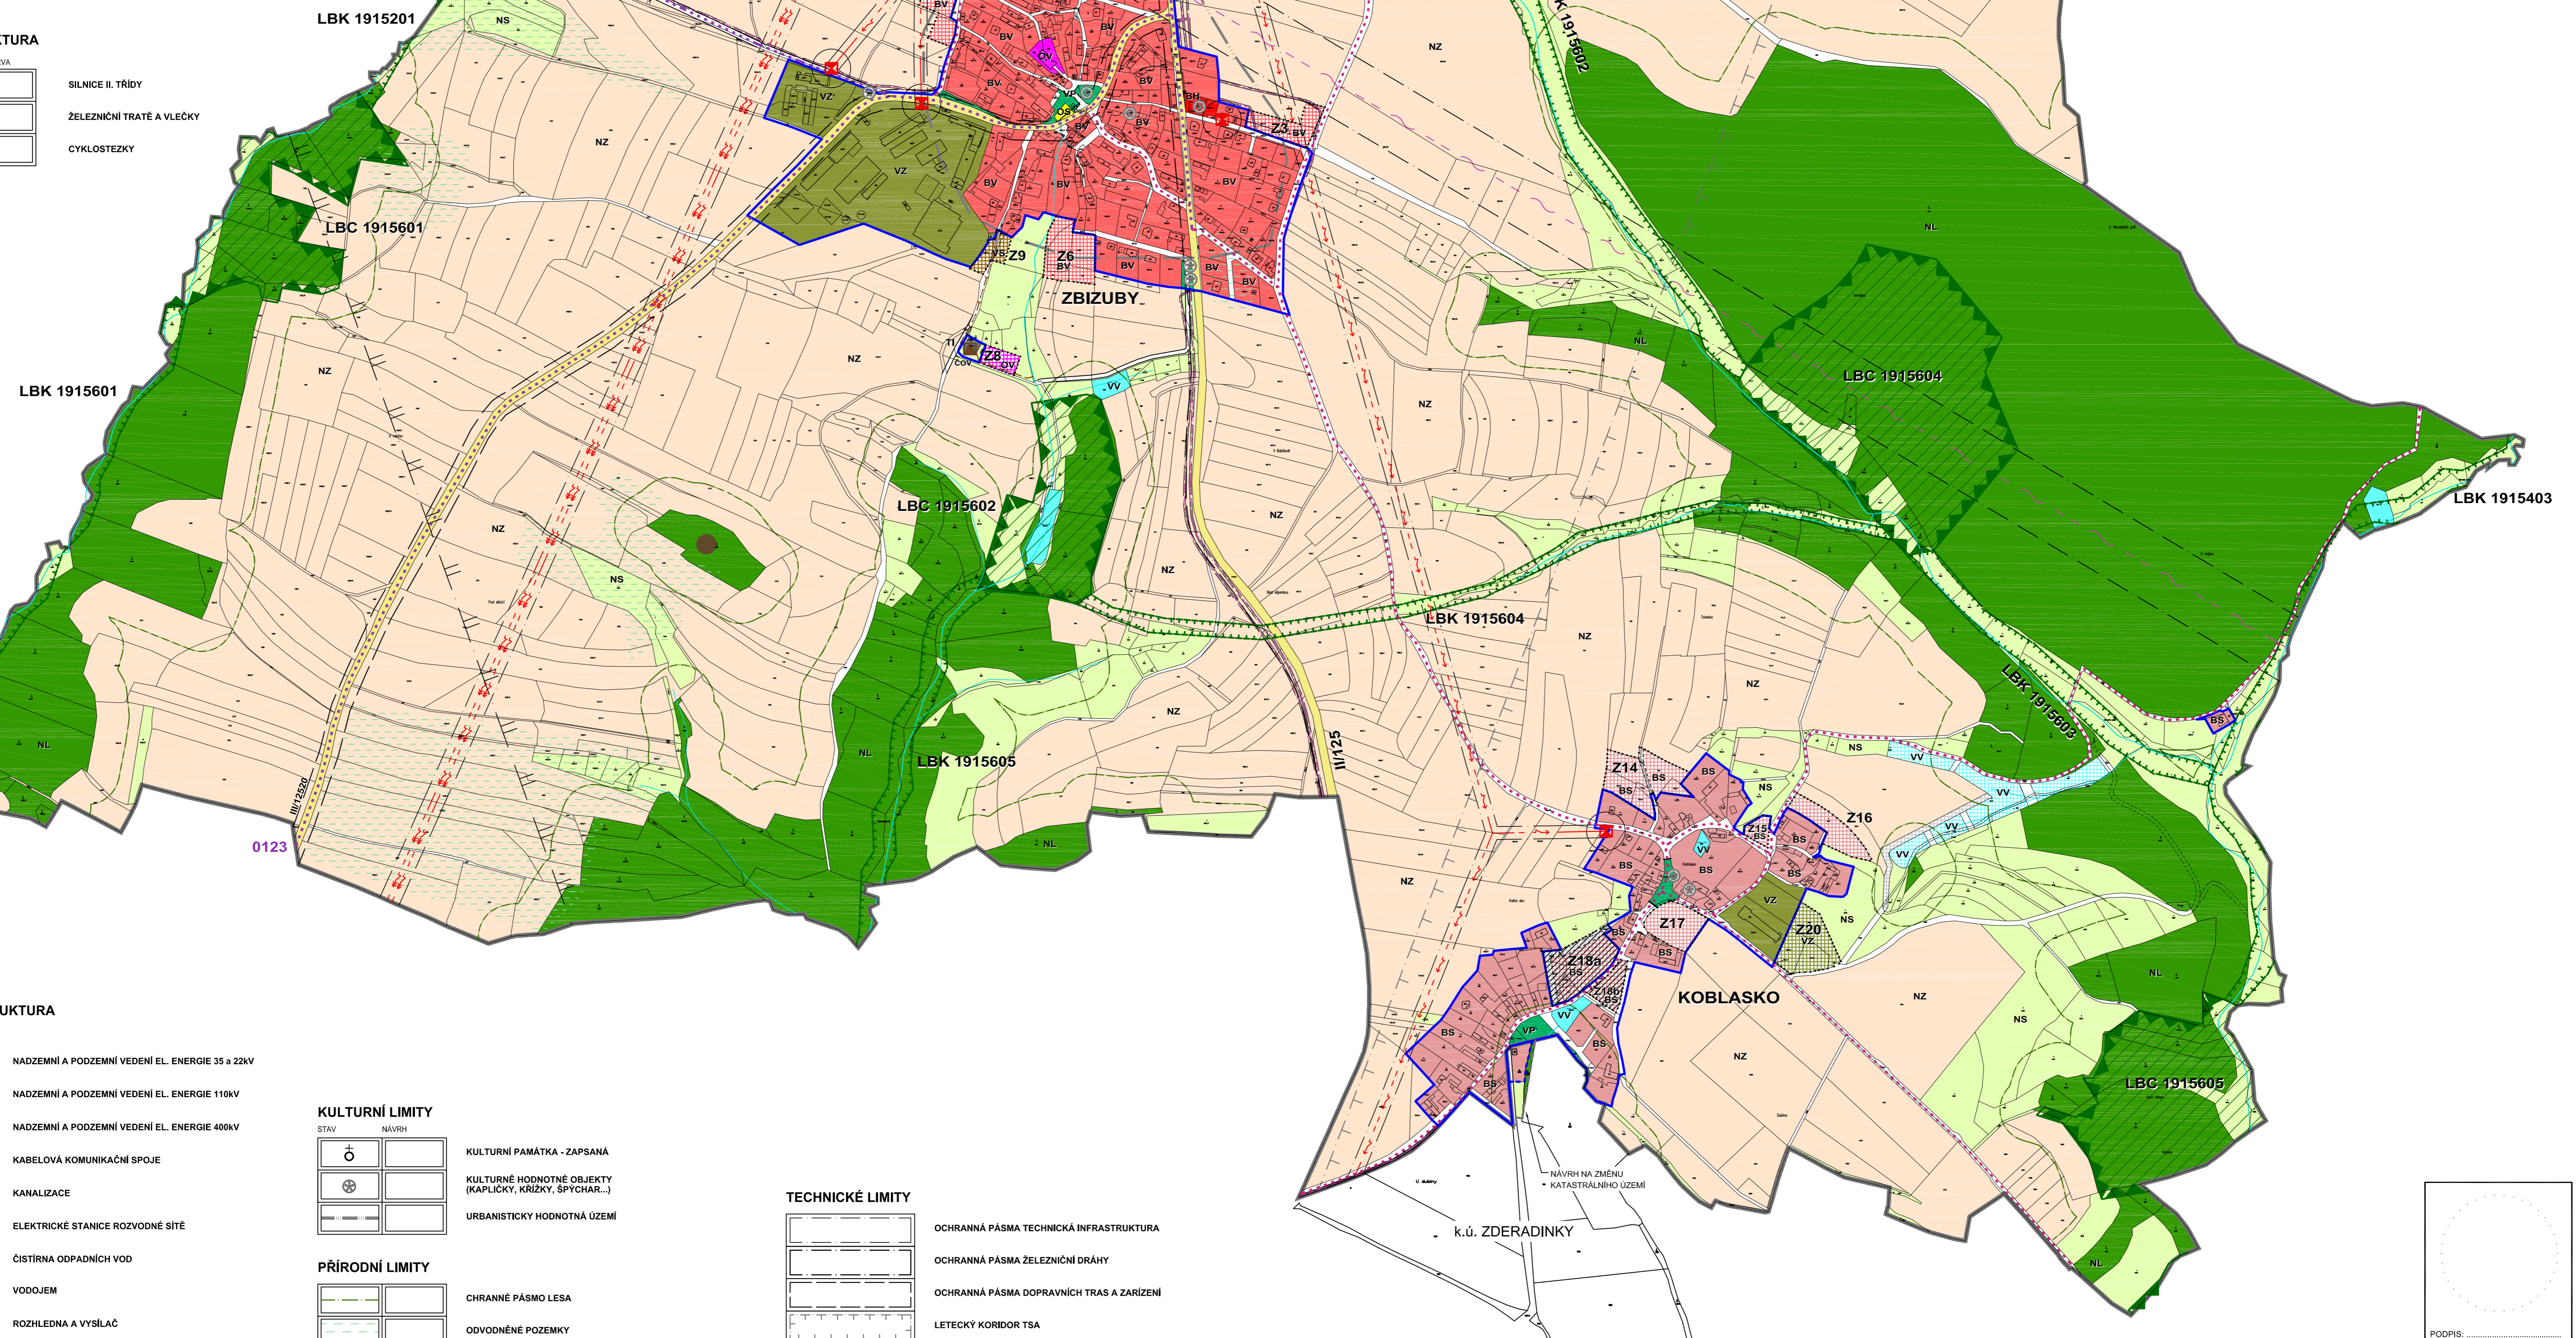

GEOLOGIE

STAV	NÁVRH

- STARÉ ZÁTĚŽE ÚZEMÍ A KONTAMINOVANÉ PLOCHY
- PODDOLOVANÁ ÚZEMÍ (BODOVÁ)
- PODDOLOVANÁ ÚZEMÍ (PLOŠNÁ)

ÚZEMNÍ PLÁN		DATUM: 04/2021	MĚŘÍTKO: 1:5 000	C.PARE:
ZBIZUBY		ZHOTOVITEL: Ing.arch. JARMILA CETKOVSKÁ	FUČKOVÁ 425	284 01 SUTNA HORA
KOORDINAČNÍ VÝKRES - Klad listů 1 (k.ú.ZBIZUBY)		OBEDNATEL: OBEC ZBIZUBY	ICO: 4469737	Č. VÝKRESU: B.0-1