ÚZEMNÍ PLÁN ZBIZUBY

KOORDINAČNÍ VÝKRES - KLAD LISTU 3 MĚŘ. 1:5000

LEGENDA:

PLOCHY S ROZDÍLNÝM ZPŮSOBEM VYUŽITÍ

STABILIZOVANÉ PLOCHY - STAV	PLOCHY ZMĚN - NÁVRH	ÚZEMNÍ REZERVY	
BH			PLOCHY BYDLENÍ V BYTOVÝCH DOMECH
BV	BV		PLOCHY BYDLENÍ VENKOVSKÉ
BS	BS		PLOCHY SMÍŠENÉ OBYTNÉ VENKOVSKÉ
RS	RS		PLOCHY REKREACE
OV	OV		PLOCHY OBČANSKÉHO VYBAVENÍ VEŘEJNÉ INFRASTUKTURY A KOMERČNÍ
OS	OS		PLOCHY OBČANSKÉHO VYBAVENÍ TĚLOVÝCHOVNA A SPORTOVNÍ ZAŘÍZENÍ
VP	VP		PLOCHY VEŘEJNÝCH PROSTRANSTVÍ VEŘEJNÁ ZELEŇ
ZS	ZS		PLOCHY ZELENĚ ZELEŇ SOUKROMÁ A VYHRAZENÁ
DI	DI		PLOCHY DOPRAVNÍ INFRASTRUKTURY POZEMNÍ KOMUNIKACE
DD	DD		PLOCHY DOPRAVNÍ INFRASTRUKTURY DRÁŽNÍ
TI	TI		PLOCHY TECHNICKÉ INFRASTRUKTURY S INDEXEM KONKRÉTNÍ FUNKCE
VS	VS		PLOCHY SMÍŠENÉ VÝROBNÍ
VZ	VZ		PLOCHY ZEMĚDĚLSKÉ VÝROBY
VV	VV		PLOCHY VODNÍ A VODOHOSPODÁŘSKÉ
NZ	NZ		PLOCHY ZEMĚDĚLSKÉ
NL	NL		PLOCHY LESNÍ
NP			PLOCHY PŘÍRODNÍ BIOCENTRA
NS			PLOCHY SMÍŠENÉ NEZASTAVĚNÉHO ÚZEMÍ

INDEX KONKRÉTNÍ FUNKCE:
ČOV - ČISTÍRNA ODPADNÍCH VOD
R - ROZHLEDNA A VYSÍLAČ
V - VODOJEM

DOPRAVNÍ INFRASTRUKTURA

STAV	NÁVRH	REZERVA	
II/125			SILNICE II. TŘÍDY
			ŽELEZNIČNÍ TRATĚ A VLEČKY
0122			CYKLOSTEZKY

TECHNICKÁ INFRASTRUKTURA

STAV	NÁVRH	
		NADZEMNÍ A PODZEMNÍ VEDENÍ EL. ENERGIE 35 a 22kV
		NADZEMNÍ A PODZEMNÍ VEDENÍ EL. ENERGIE 110kV
		NADZEMNÍ A PODZEMNÍ VEDENÍ EL. ENERGIE 400kV
		KABELOVÁ KOMUNIKAČNÍ SPOJE
		KANALIZACE
		ELEKTRICKÉ STANICE ROZVODNÉ SÍTĚ
		ČISTÍRNA ODPADNÍCH VOD
	V	VODOJEM
	R	ROZHLEDNA A VYSÍLAČ

GEOLOGIE

STAV	NÁVRH	
		STARÉ ZÁTĚŽE ÚZEMÍ A KONTAMINOVANÉ PLOCHY
		PODDOLOVANÁ ÚZEMÍ (BODOVÁ)
		PODDOLOVANÁ ÚZEMÍ (PLOŠNÁ)

ZÁKLADNÍ ČLENĚNÍ ÚZEMÍ

	HRANICE ŘEŠENÉHO ÚZEMÍ
	HRANICE ZASTAVĚNÉHO ÚZEMÍ K DATU 31.5.2019
Z1	HRANICE ZASTAVITELNÝCH PLOCH
Z2	ZASTAVITELNÉ PLOCHY ŘEŠENÉ ÚZEMNÍ STUDIÍ

ÚZEMNÍ SYSTÉM EKOLOGICKÉ STABILITY

	HRANICE OCHRANNÉHO PÁSMA NADREGIONÁLNÍHO BIOKORIDORU
	LOKÁLNÍ BIOCENTRUM
	NADREGIONÁLNÍ BIOKORIDOR
	LOKÁLNÍ BIOKORIDOR

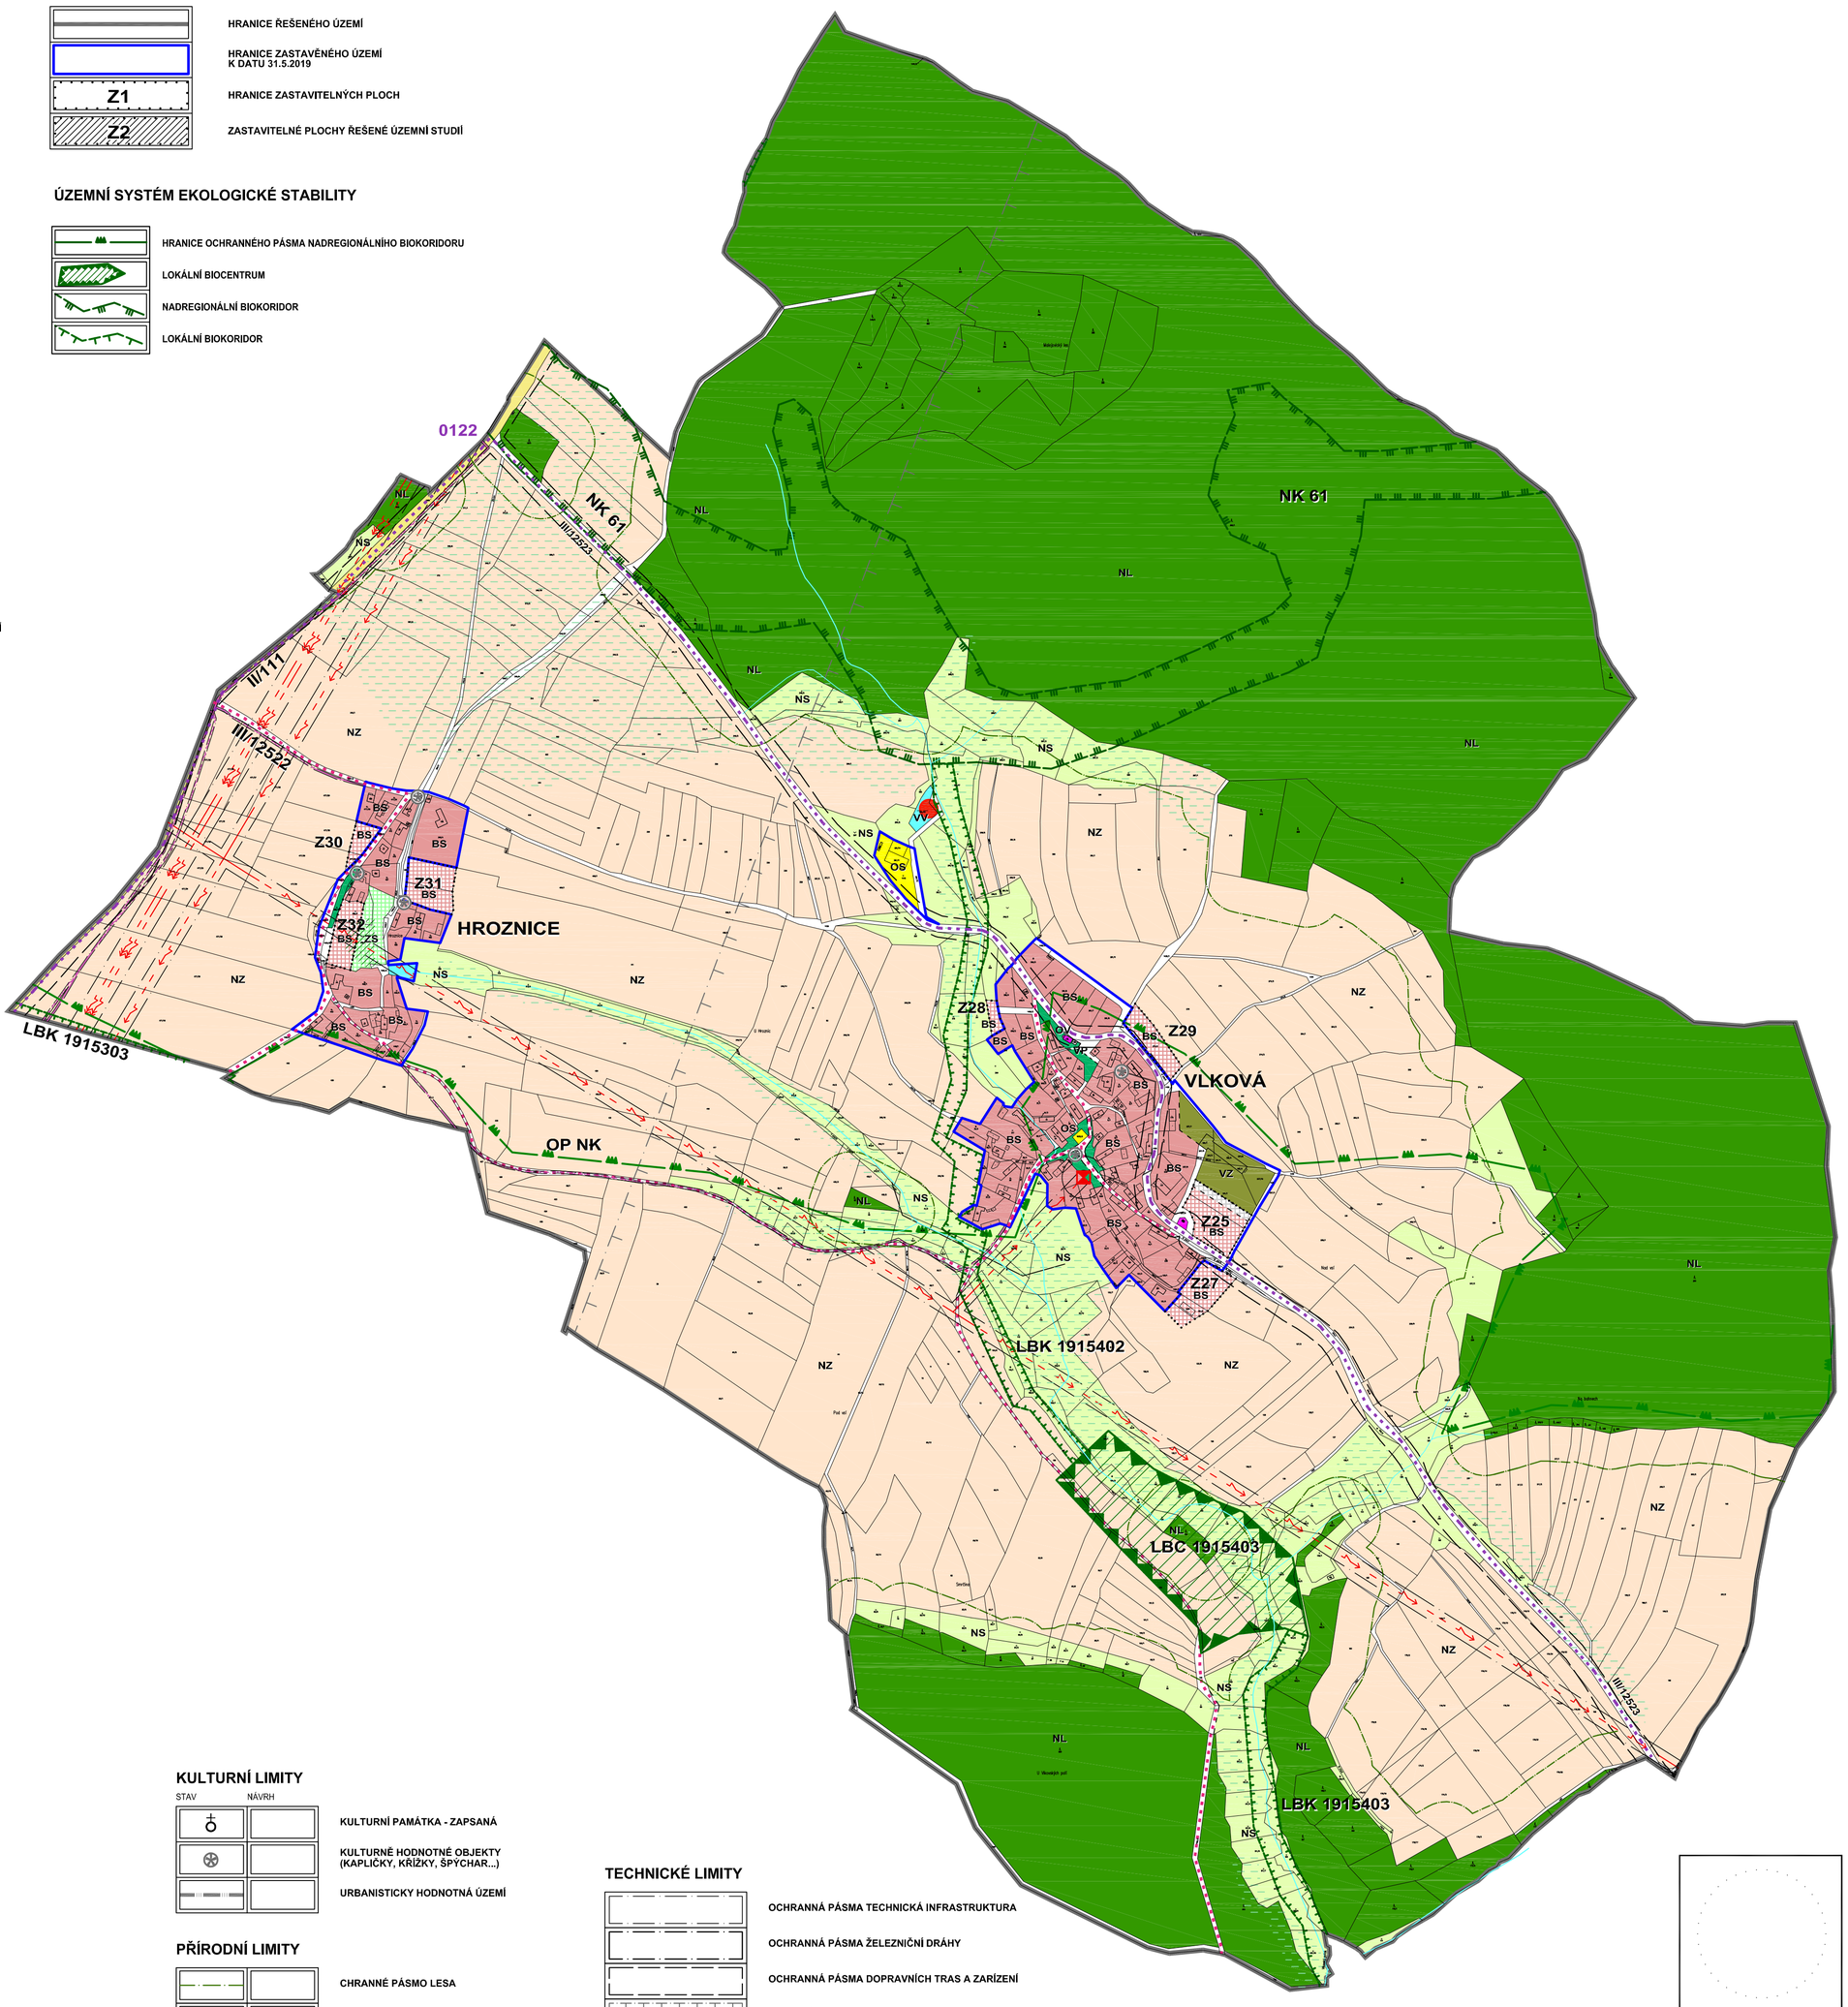

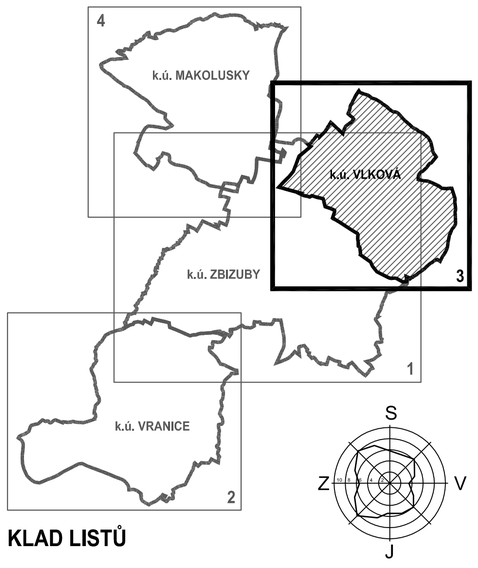

KLAD LISTŮ

KULTURNÍ LIMITY

STAV	NÁVRH	
		KULTURNÍ PAMÁTKA - ZAPSANÁ
		KULTURNĚ HODNOTNÉ OBJEKTY (KAPLIČKY, KŘÍŽKY, ŠPÝCHAR...)
		URBANISTICKY HODNOTNÁ ÚZEMÍ

PŘÍRODNÍ LIMITY

	CHRANNÉ PÁSMO LESA
	ODVODNĚNÉ POZEMKY

VODNÍ HOSPODÁRSTVÍ

	HRANICE ZÁPLAVOVÉHO ÚZEMÍ Q100
	HRANICE AKTIVNÍ ZÓNY ZÁPLAVOVÉHO ÚZEMÍ
	ÚZEMÍ ZVLÁŠTNÍ POVODNĚ POD VODNÍM DÍLEM

TECHNICKÉ LIMITY

	OCHRANNÁ PÁSMA TECHNICKÁ INFRASTRUKTURA
	OCHRANNÁ PÁSMA ŽELEZNIČNÍ DRÁHY
	OCHRANNÁ PÁSMA DOPRAVNÍCH TRAS A ZARÍZENÍ
	LETECKÝ KORIDOR TSA
	OCHRANNÉ PÁSMO LETIŠŤ
	RADIOVÉ SMĚROVÉ SPOJE

ŘEŠENÉ ÚZEMÍ SE NACHÁZÍ V OCHRANNÉM PÁSMU PŘEHLEDOVÝCH SYSTÉMŮ (OP RLP)
LETIŠTĚ A LETECKÉ STAVBY A JEJICH OCHRANNÁ PÁSMA A ZÁJMOVÁ ÚZEMÍ (ÚAP - jev 102a)

ŘEŠENÉ ÚZEMÍ SE NACHÁZÍ V ZÁJMOVÉM ÚZEMÍ MINISTERSTVA OBRANY
- VZDUŠNÉM PROSTORU PRO LÉTÁNÍ V MALÝCH A PŘÍZEMNÍCH VÝŠKÁCH - LETIŠTĚ A LETECKÉ STAVBY A JEJICH OCHRANNÁ PÁSMA A ZÁJMOVÁ ÚZEMÍ (ÚAP - jev 102a)

PODPIS: .....

ÚZEMNÍ PLÁN	DATUM: 04/2021	MĚŘÍTKO: 1: 5 000	C.PARÉ:
ZBIZUBY	ZHOTOVITEL: **Ing.arch. JARMILA CETKOVSKÁ** **FUČÍKOVA 425** **284 01 KUTNÁ HORA** **IČO: 44697937**		
KOORDINAČNÍ VÝKRES - KLAD LISTŮ 3 (k.ú. VLKOVÁ)	OBJEDNATEL: OBEC ZBIZUBY		Č. VÝKRESU: II. a - 3