ÚZEMNÍ PLÁN ZBIZUBY

KOORDINAČNÍ VÝKRES - KLAD LISTU 4 MĚŘ. 1:5000

LEGENDA:

PLOCHY S ROZDÍLNÝM ZPŮSOBEM VYUŽITÍ

STABILIZOVANÉ PLOCHY - STAV	PLOCHY ZMEN - NÁVRH	ÚZEMNÍ REZERVY	
BH			PLOCHY BYDLENÍ V BYTOVÝCH DOMECH
BV	BV		PLOCHY BYDLENÍ VENKOVSKÉ
BS	BS		PLOCHY SMÍŠENÉ OBYTNÉ VENKOVSKÉ
RS	RS		PLOCHY REKREACE
OV	OV		PLOCHY OBČANSKÉHO VYBAVENÍ VEŘEJNÉ INFRASTUKTURY A KOMERČNÍ
OS	OS		PLOCHY OBČANSKÉHO VYBAVENÍ TĚLOVÝCHOVNÁ A SPORTOVNÍ ZAŘÍZENÍ
VP	VP		PLOCHY VEŘEJNÝCH PROSTRANSTVÍ VEŘEJNÁ ZELEŇ
ZS	ZS		PLOCHY ZELENĚ ZELEŇ SOUKROMÁ A VYHRAZENÁ
DI	DI		PLOCHY DOPRAVNÍ INFRASTRUKTURY POZEMNÍ KOMUNIKACE
DD	DD		PLOCHY DOPRAVNÍ INFRASTRUKTURY DRÁŽNÍ
TI	TI		PLOCHY TECHNICKÉ INFRASTRUKTURY S INDEXEM KONKRÉTNÍ FUNKCE
VS	VS		PLOCHY SMÍŠENÉ VÝROBNÍ
VZ	VZ		PLOCHY ZEMĚDĚLSKÉ VÝROBY
VV	VV		PLOCHY VODNÍ A VODOHOSPODÁŘSKÉ
NZ	NZ		PLOCHY ZEMĚDĚLSKÉ
NL	NL		PLOCHY LESNÍ
NP			PLOCHY PŘÍRODNÍ BIOCENTRA
NS			PLOCHY SMÍŠENÉ NEZASTAVĚNÉHO ÚZEMÍ

INDEX KONKRÉTNÍ FUNKCE:
ČOV - ČISTÍRNA ODPADNÍCH VOD
R - ROZHLEDNA A VYSÍLAČ
V - VODOJEM

ZÁKLADNÍ ČLENĚNÍ ÚZEMÍ

- HRANICE ŘEŠENÉHO ÚZEMÍ
- HRANICE ZASTAVĚNÉHO ÚZEMÍ K DATU 31.5.2019
- Z1 — HRANICE ZASTAVITELNÝCH PLOCH
- Z2 — ZASTAVITELNÉ PLOCHY ŘEŠENÉ ÚZEMNÍ STUDIÍ

ÚZEMNÍ SYSTÉM EKOLOGICKÉ STABILITY

- HRANICE OCHRANNÉHO PÁSMA NADREGIONÁLNÍHO BIOKORIDORU
- LOKÁLNÍ BIOCENTRUM
- NADREGIONÁLNÍ BIOKORIDOR
- LOKÁLNÍ BIOKORIDOR

DOPRAVNÍ INFRASTRUKTURA

STAV	NÁVRH	REZERVA	
II/125			SILNICE II. TŘÍDY
			ŽELEZNIČNÍ TRATĚ A VLEČKY
0122			CYKLOSTEZKY

TECHNICKÁ INFRASTRUKTURA

STAV	NÁVRH	
		NADZEMNÍ A PODZEMNÍ VEDENÍ EL. ENERGIE 35 a 22kV
		NADZEMNÍ A PODZEMNÍ VEDENÍ EL. ENERGIE 110kV
		NADZEMNÍ A PODZEMNÍ VEDENÍ EL. ENERGIE 400kV
		KABELOVÁ KOMUNIKAČNÍ SPOJE
		KANALIZACE
		ELEKTRICKÉ STANICE ROZVODNÉ SÍTĚ
		ČISTÍRNA ODPADNÍCH VOD
	V	VODOJEM
	R	ROZHLEDNA A VYSÍLAČ

GEOLOGIE

STAV	NÁVRH	
		STARÉ ZÁTĚŽE ÚZEMÍ A KONTAMINOVANÉ PLOCHY
		PODDOLOVANÁ ÚZEMÍ (BODOVÁ)
		PODDOLOVANÁ ÚZEMÍ (PLOŠNÁ)

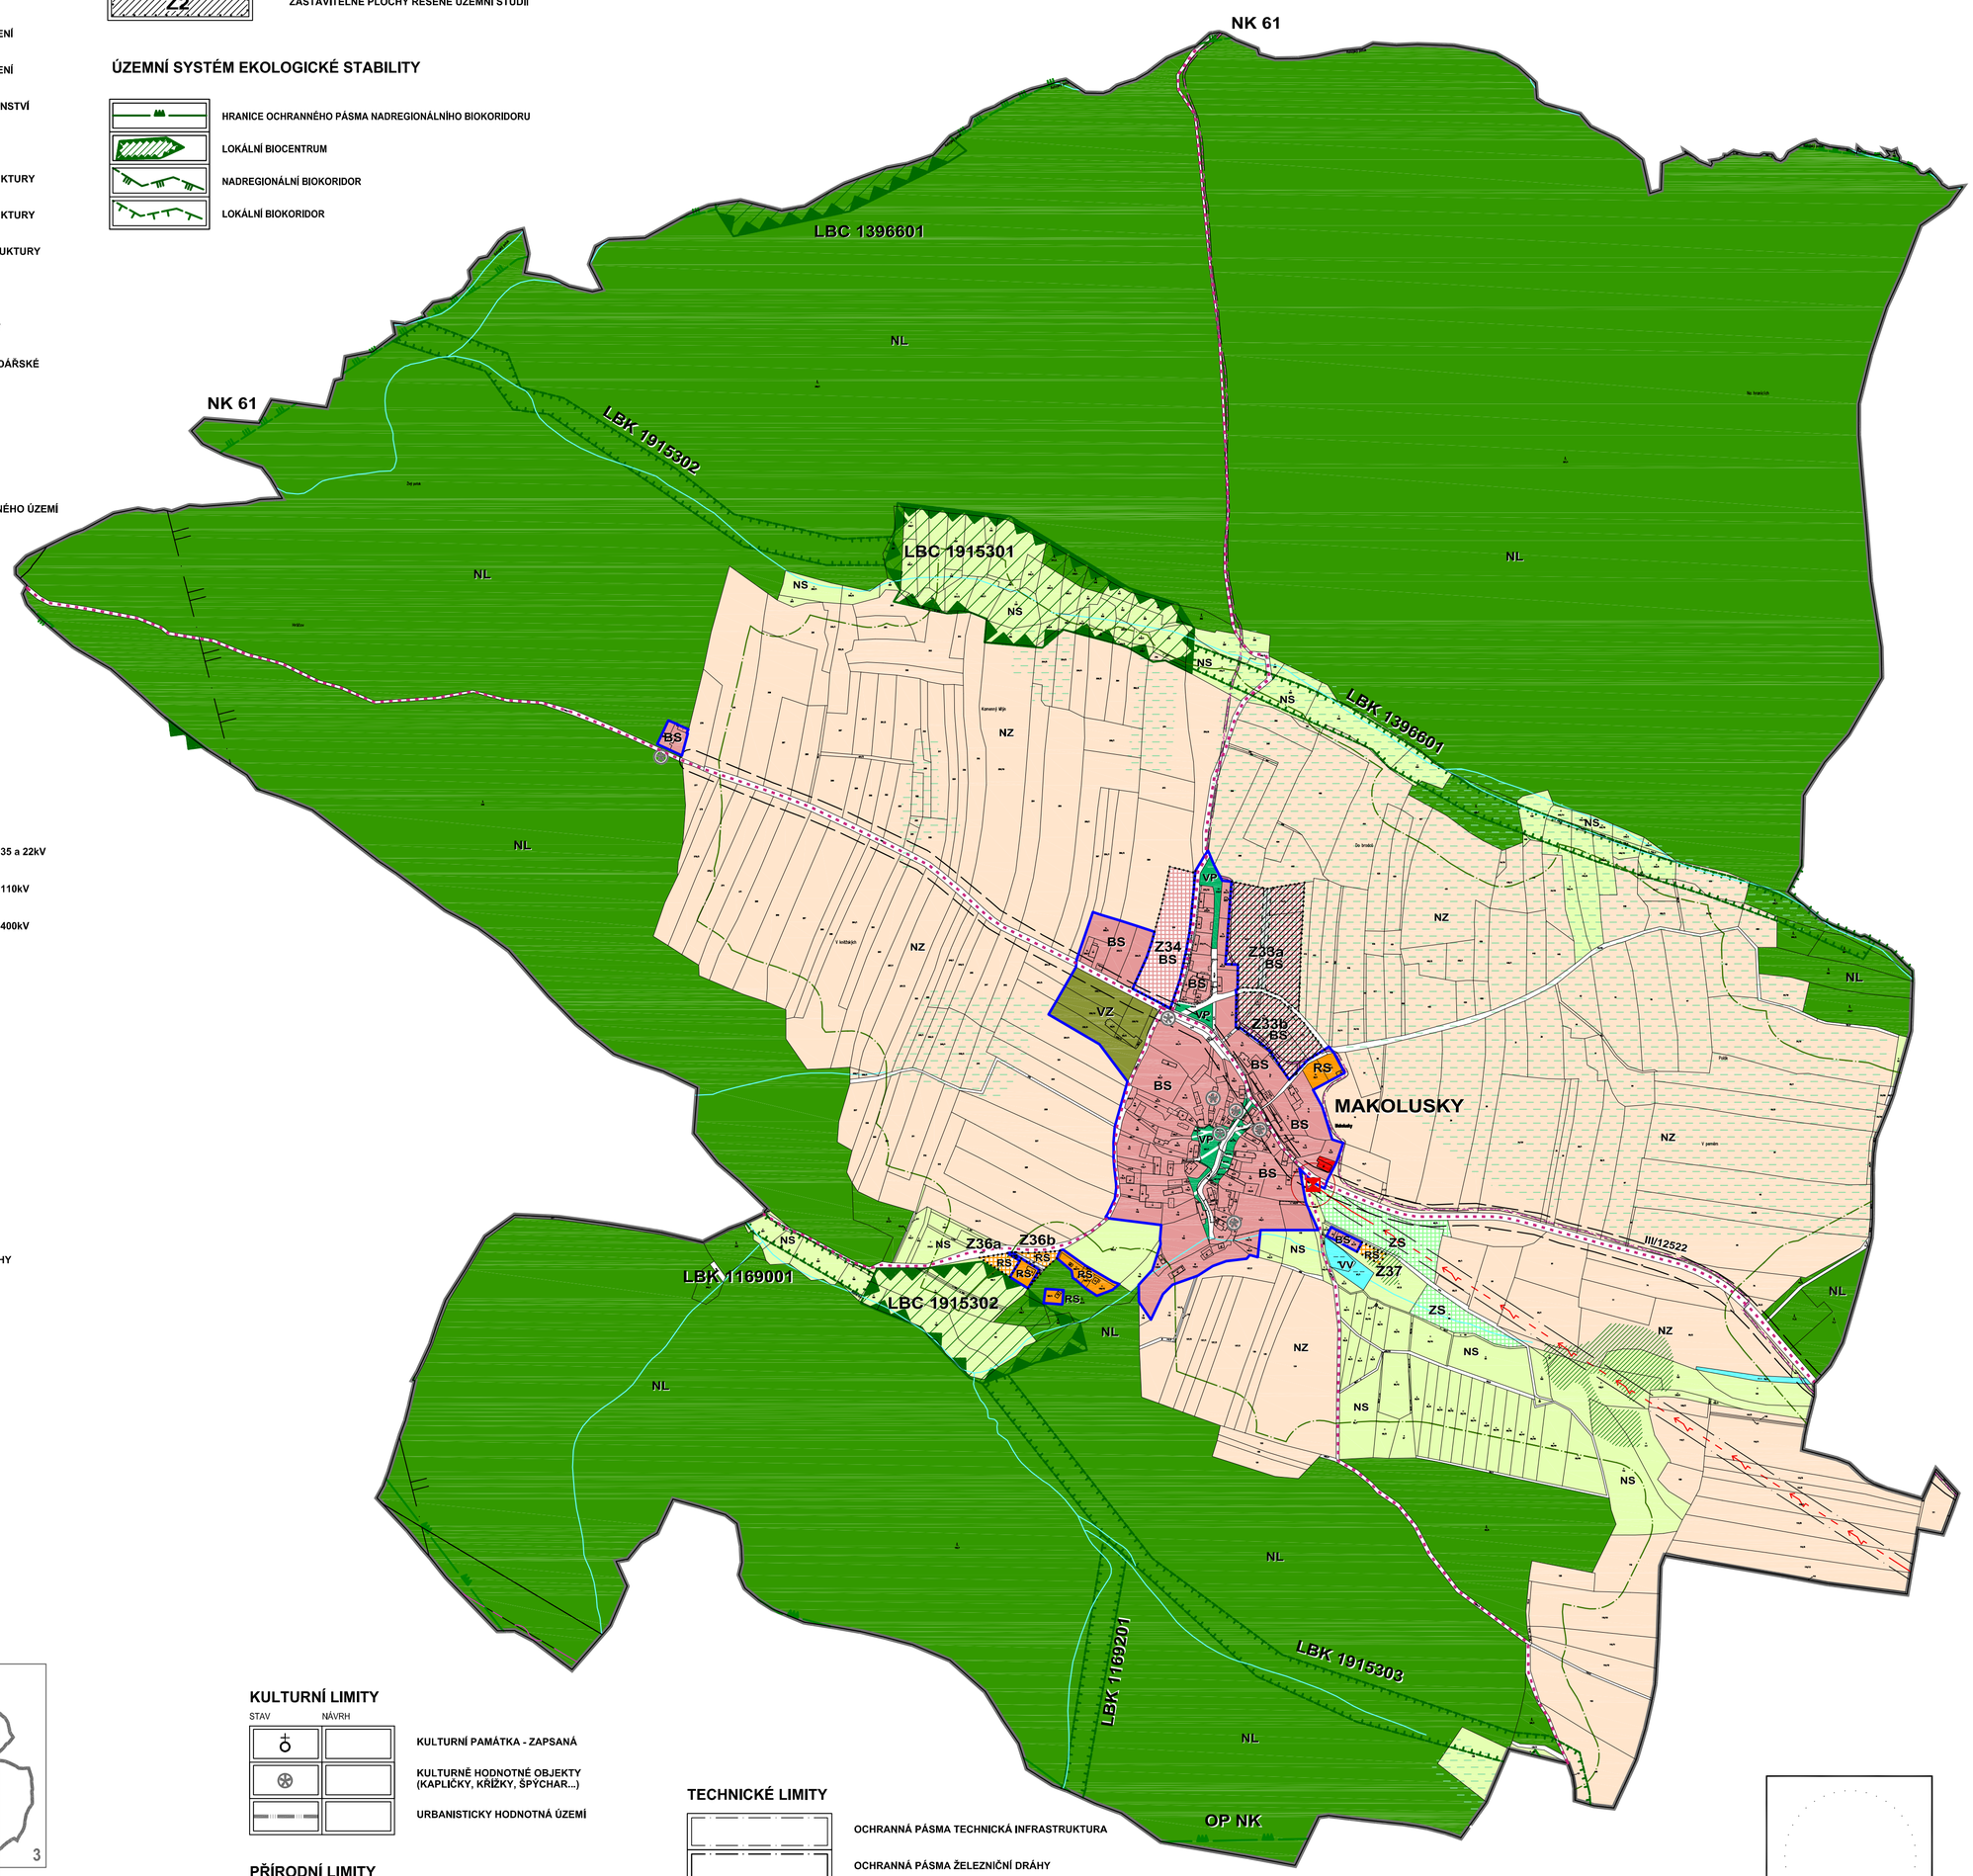

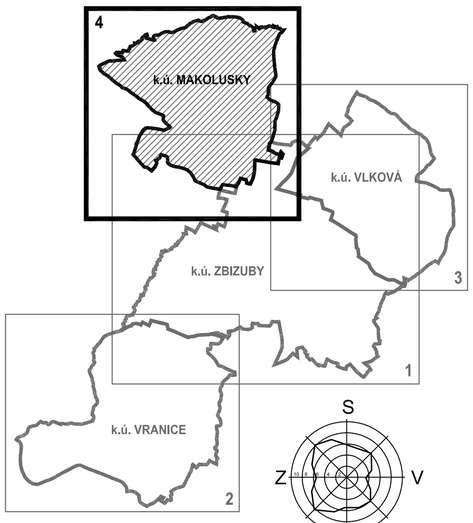

KLAD LISTŮ

KULTURNÍ LIMITY

STAV	NÁVRH	
		KULTURNÍ PAMÁTKA - ZAPSANÁ
		KULTURNĚ HODNOTNÉ OBJEKTY (KAPLIČKY, KŘÍŽKY, ŠPÝCHAR...)
		URBANISTICKY HODNOTNÁ ÚZEMÍ

PŘÍRODNÍ LIMITY

- CHRANNÉ PÁSMO LESA
- ODVODNĚNÉ POZEMKY

VODNÍ HOSPODÁRSTVÍ

- HRANICE ZÁPLAVOVÉHO ÚZEMÍ Q100
- HRANICE AKTIVNÍ ZÓNY ZÁPLAVOVÉHO ÚZEMÍ
- ÚZEMÍ ZVLÁŠTNÍ POVODNĚ POD VODNÍM DÍLEM

TECHNICKÉ LIMITY

- OCHRANNÁ PÁSMA TECHNICKÁ INFRASTRUKTURA
- OCHRANNÁ PÁSMA ŽELEZNIČNÍ DRÁHY
- OCHRANNÁ PÁSMA DOPRAVNÍCH TRAS A ZARÍZENÍ
- LETECKÝ KORIDOR TSA
- OCHRANNÉ PÁSMO LETIŠŤ
- RADIOVÉ SMĚROVÉ SPOJE

ŘEŠENÉ ÚZEMÍ SE NACHÁZÍ V OCHRANNÉM PÁSMU PŘEHLEDOVÝCH SYSTÉMŮ (OP RLP)
LETIŠTĚ A LETECKÉ STAVBY A JEJICH OCHRANNÁ PÁSMA A ZÁJMOVÁ ÚZEMÍ (ÚAP - jev 102a)

ŘEŠENÉ ÚZEMÍ SE NACHÁZÍ V ZÁJMOVÉM ÚZEMÍ MINISTERSTVA OBRANY
- VZDUŠNÉM PROSTORU PRO LÉTÁNÍ V MALÝCH A PŘÍZEMNÍCH VÝŠKÁCH - LETIŠTĚ A LETECKÉ STAVBY A JEJICH OCHRANNÁ PÁSMA A ZÁJMOVÁ ÚZEMÍ (ÚAP - jev 102a)

PODPIS: .....

ÚZEMNÍ PLÁN	DATUM: 04/2021	MĚŘÍTKO: 1: 5 000	C.PARÉ:
ZBIZUBY	ZHOTOVITEL: Ing.arch. JARMILA CETKOVSKÁ FUČÍKOVA 425 284 01 KUTNÁ HORA IČO: 44697937		
KOORDINAČNÍ VÝKRES - KLAD LISTŮ 4 (k.ú. MAKOLUSKY)	OBJEDNATEL: OBEC ZBIZUBY		Č. VÝKRESU: II. a - 4